



Abaco tipologico dei balconi e dei poggiali

scala 1:20


prospetto frontale

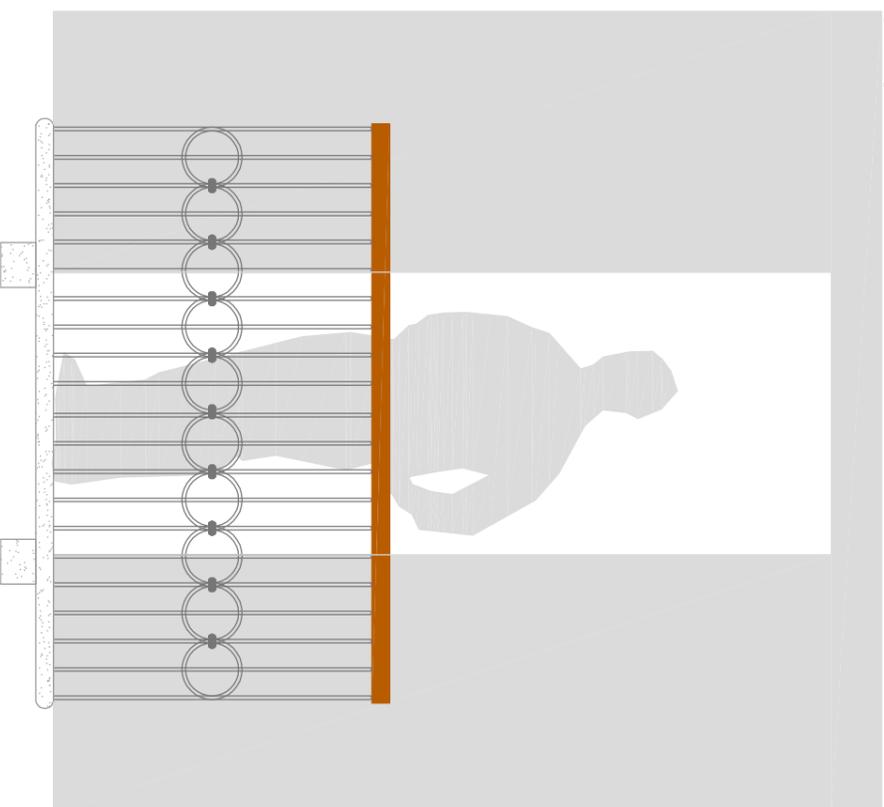

prospetto frontale

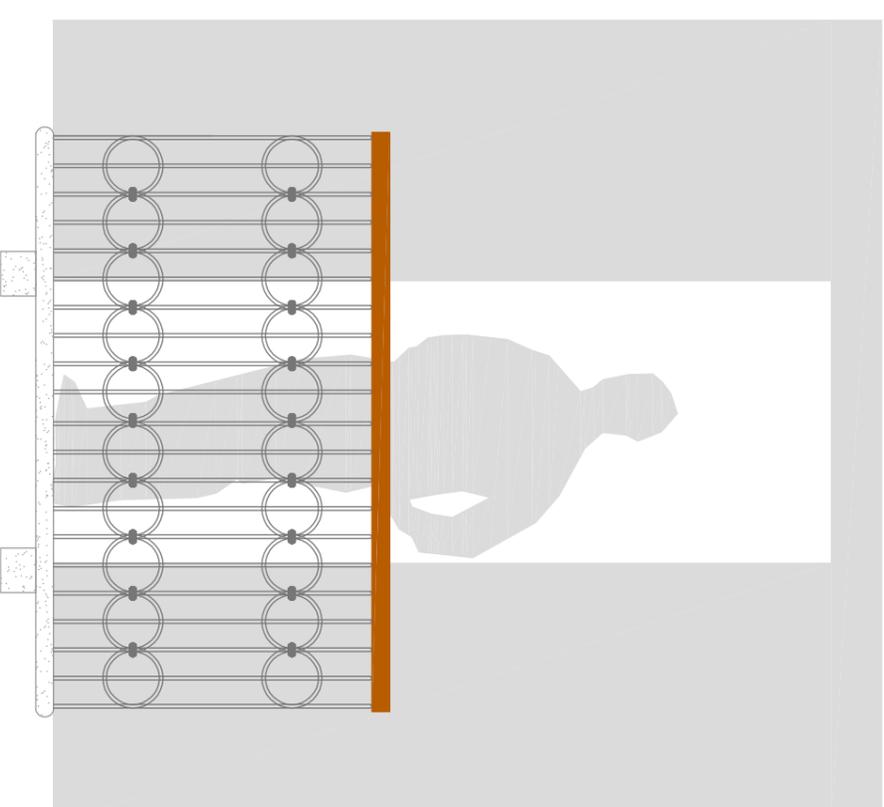

prospetto laterale

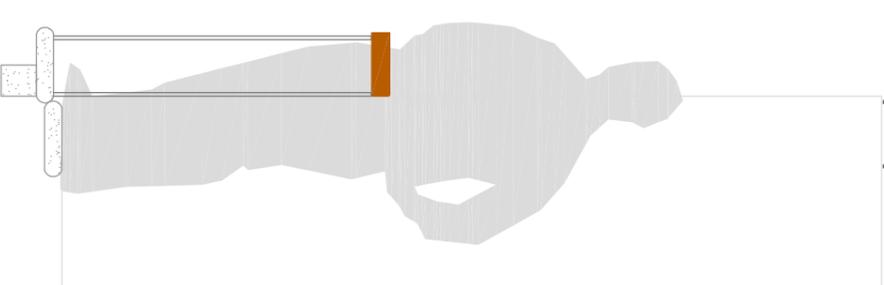

pianta

