


Abaco tipologico delle finestre


scala 1:20

prospetto esterno

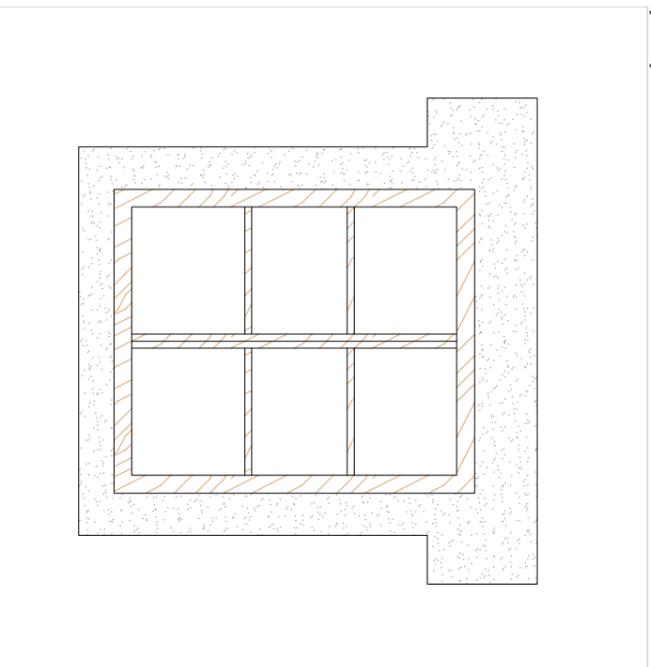

Finestra rettangolare con architrave in legno a doppia anta con stipiti e davanzale in mattoni. Infitto in legno con scurini interni o esterni con mostra in rilievo verniciata

prospetto esterno

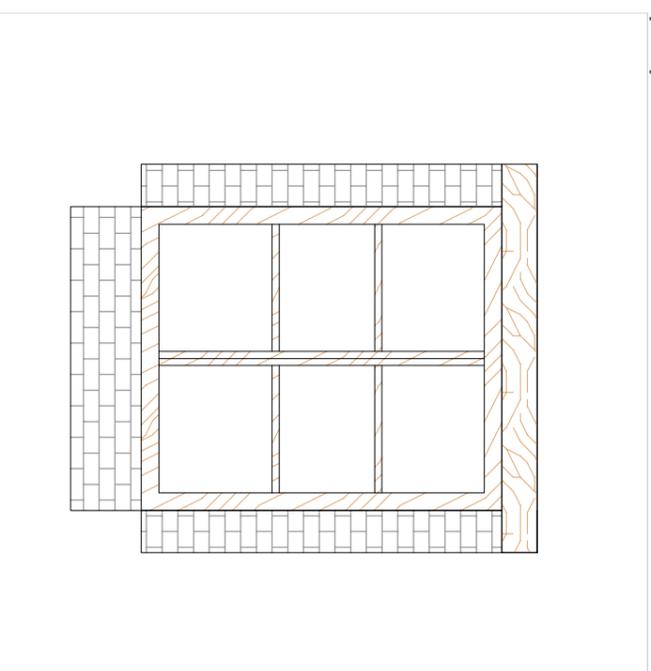


Finestra rettangolare con architrave in legno a doppia anta con stipiti e davanzale in mattoni. Infitto in legno con scurini interni o esterni

sezione verticale



prospetto esterno

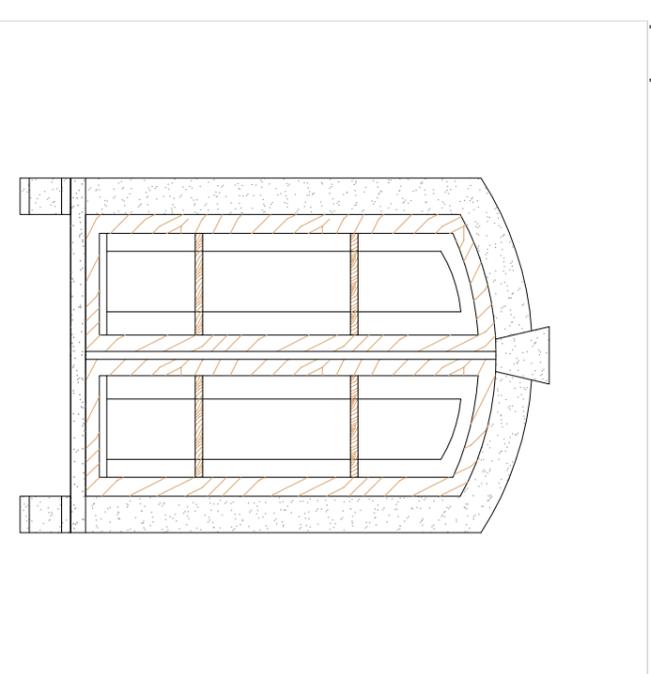

Finestra rettangolare ad arco ribassato a doppia anta con cornice, davanzale in pietra oppure in graniglia. Infitto in legno con scurini interni o esterni