

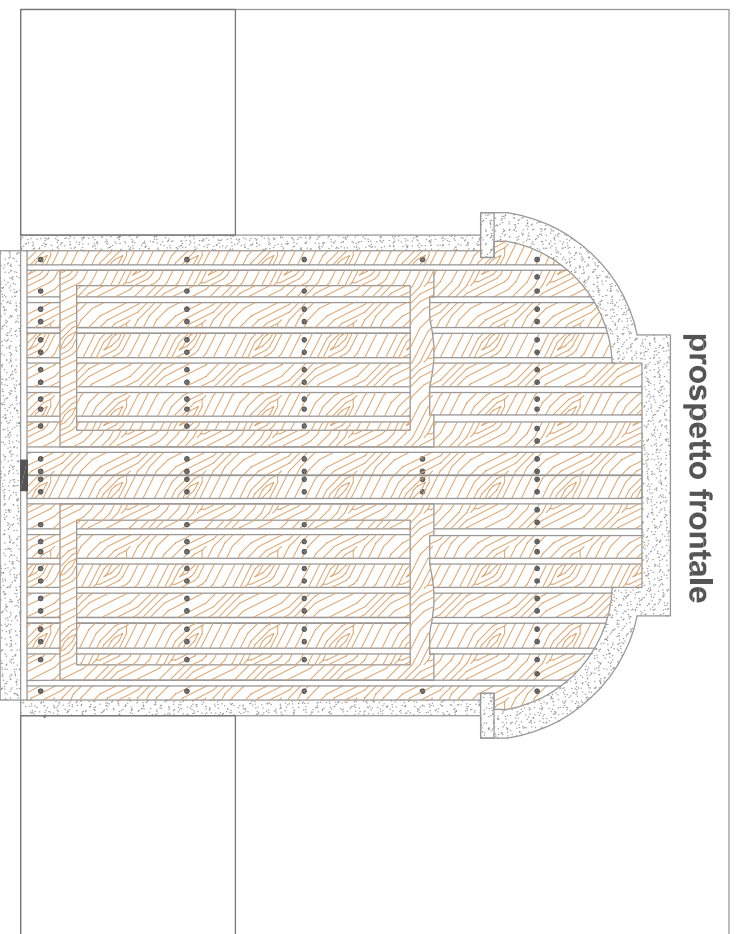


Abaco tipologico dei portali


scala 1:10

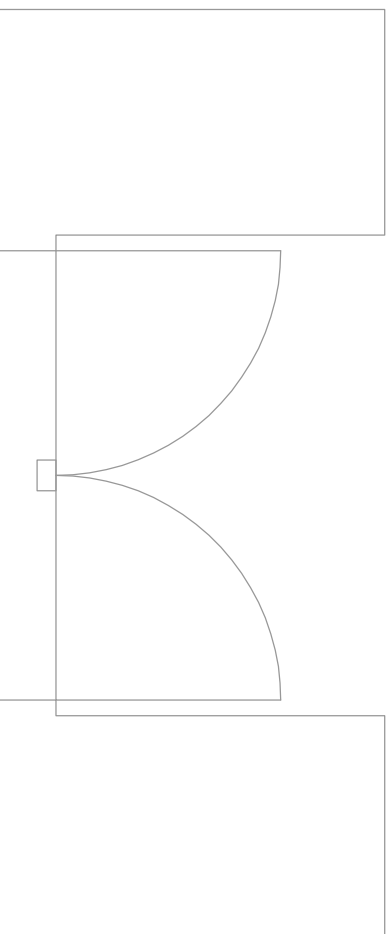

Portale ad arco a tutto sesto con stipiti costituiti da conci squadrati. L'imposta dell'arco è ingentilita con un concio lapideo modanato che funge da capitello. L'infisso in legno a doppia partita e sportello singolo, caratterizzato da struttura a fodera semplice e intelaiatura interna.

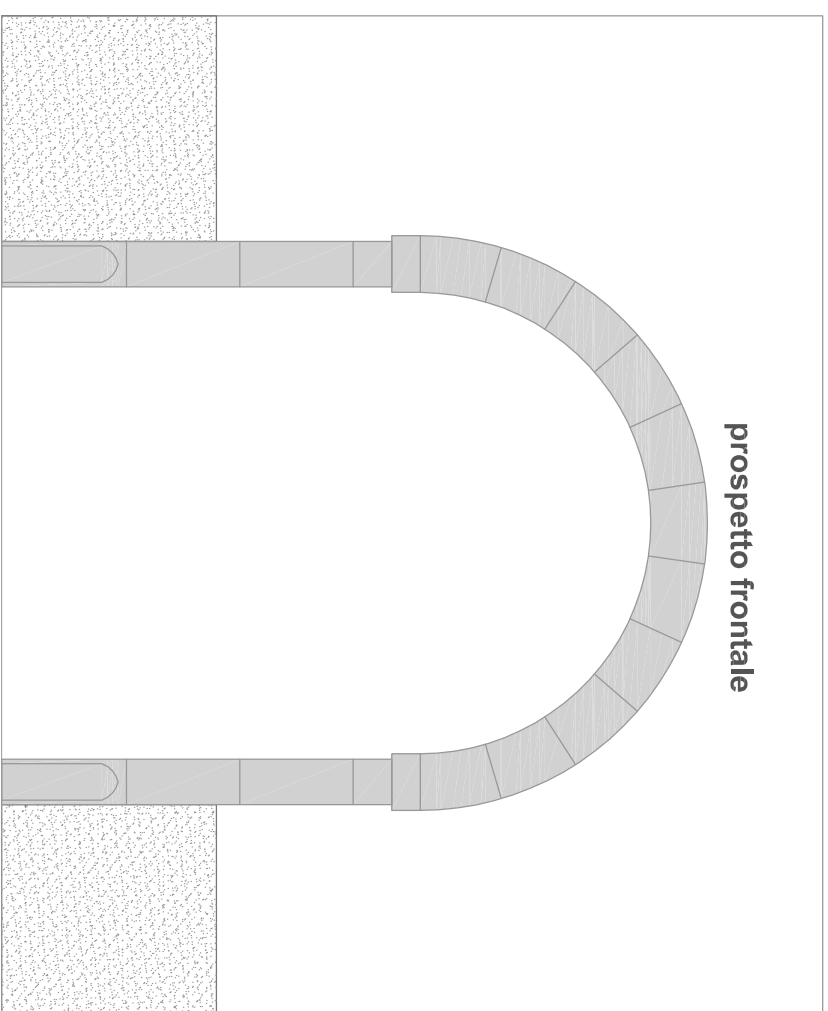

Portale ad arco a tutto sesto con stipiti costituiti da conci squadrati. L'imposta dell'arco è ingentilita con un concio lapideo modanato che funge da capitello. L'infisso in ferro battuto a doppia partita apribile e sportello singolo, è intelaiato allo stipite.

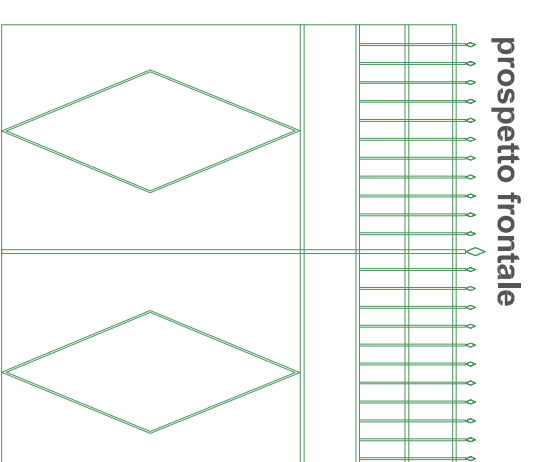

Portone in ferro battuto a doppia anta apribili, con elementi di decoro caratterizzati da forme geometriche quali rombi, cerchi o elementi a punta.