


Abaco tipologico delle porte


scala 1:20

prospetto esterno

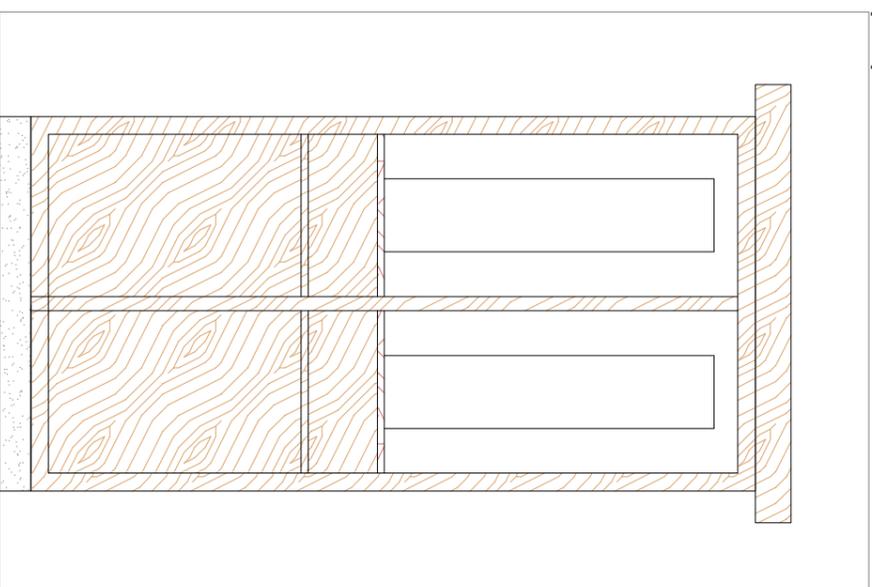


Porta rettangolare con architrave in legno a doppia anta con cornice, soglia in pietra. Infisso in legno con scurini esterni

prospetto esterno

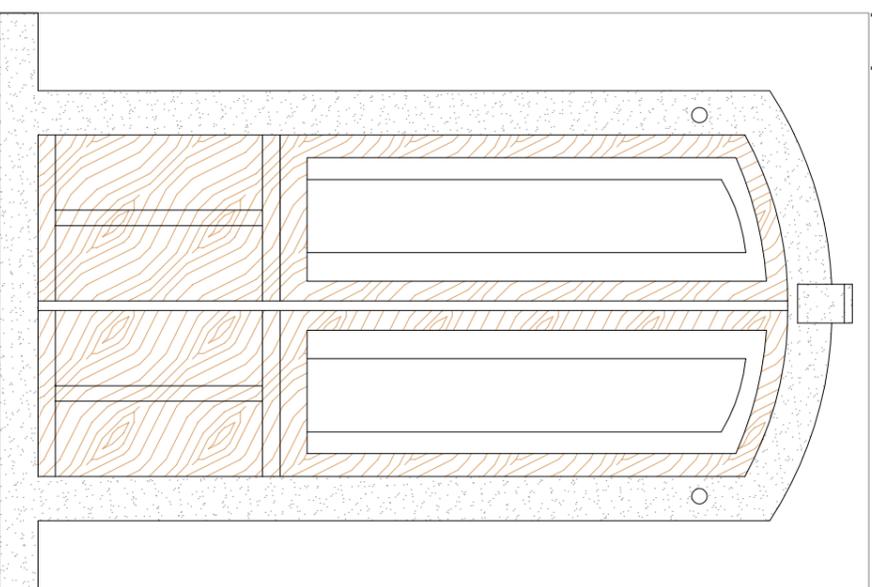

Porta rettangolare ad arcata a tutto sesto a doppia anta con cornice, soglia in pietra. Infisso in legno con scurini esterni ed elementi di decoro

prospetto esterno

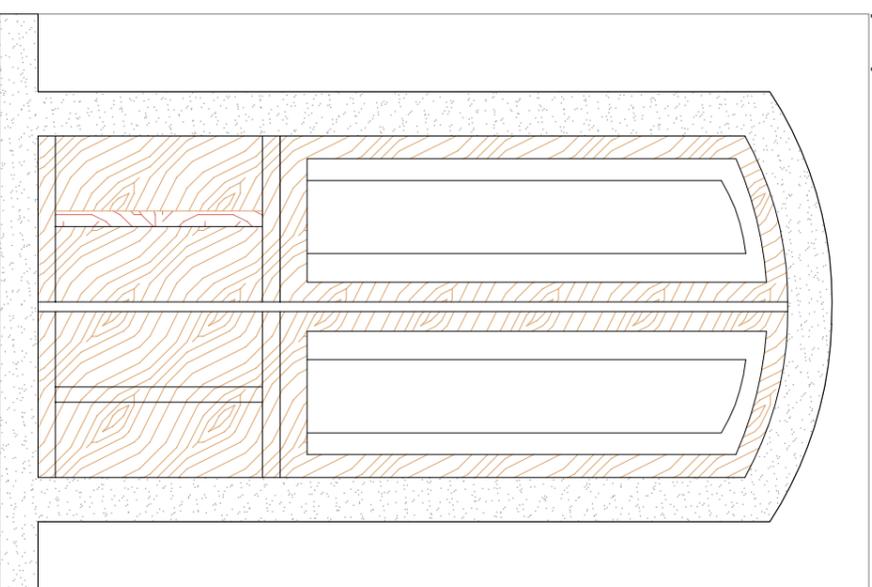

Porta rettangolare ad arcata a tutto sesto a doppia anta con cornice, soglia in pietra. Infisso in legno con scurini esterni

sezione verticale

