

**Legenda**

2.10 Limite e numero delle unità edilizie

Edificato esterno al Centro Storico

Edificato interno al Centro Storico

**Numero dei piani**


1 piano

2 piani

3 piani

Edifici a un piano aventi una altezza doppia

Inquadramento territoriale - scala 1:250.000

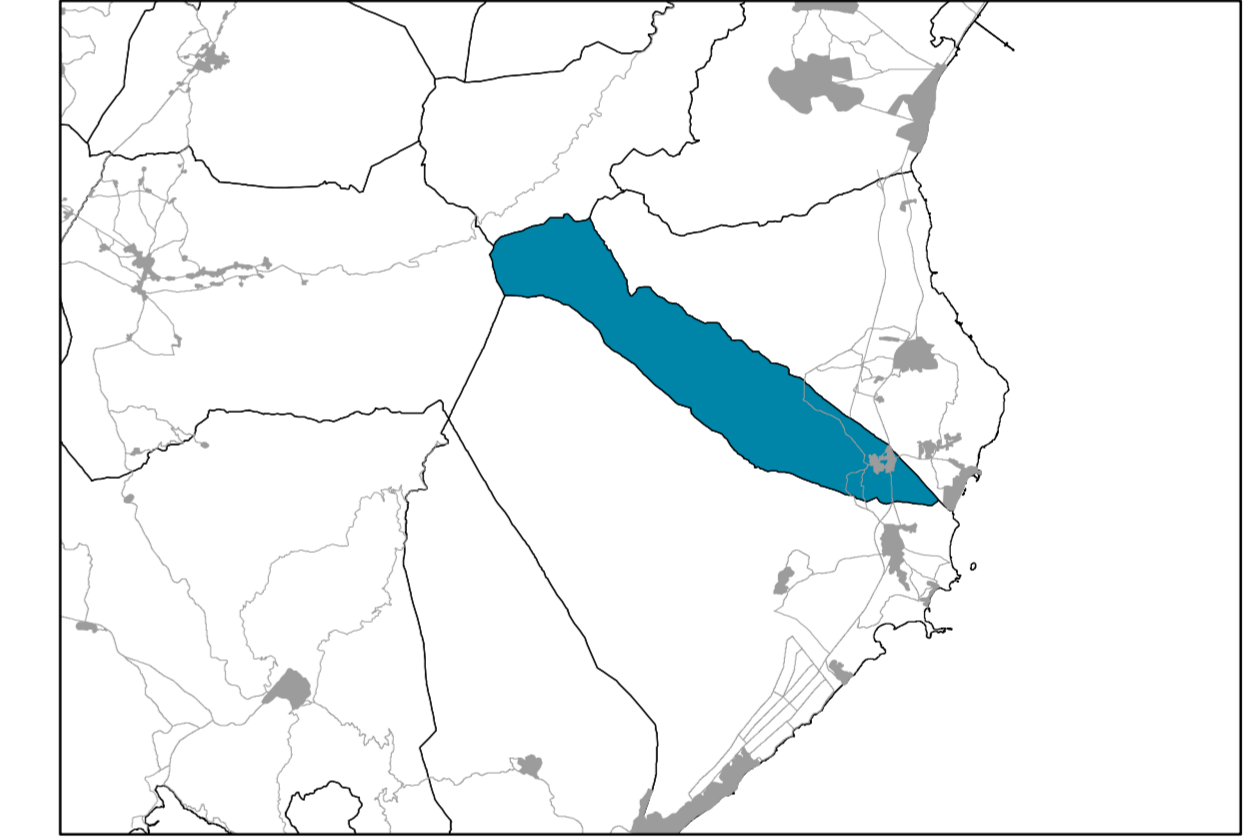

Comune di Villa San Pietro  
Provincia di Cagliari

**Piano Particolareggiato del Centro Storico**

tavola

07 - Consistenza volumetrica: numero dei piani

scala

1:500

progettazione



Direttore Tecnico  
Arch. Laura Zanini

Sindaco  
Dott. Matteo Muntoni

Assessore all'Urbanistica  
Dott.ssa Marina Madeddu

Capo Ufficio Tecnico  
Dott. Ing. Roberto Spina



aprile 2011