# Abaco tipologico degli elementi murari

*Tessitura lapidea a "opus incertum" realizzata con inerti irregolari in pietrame di fiume*
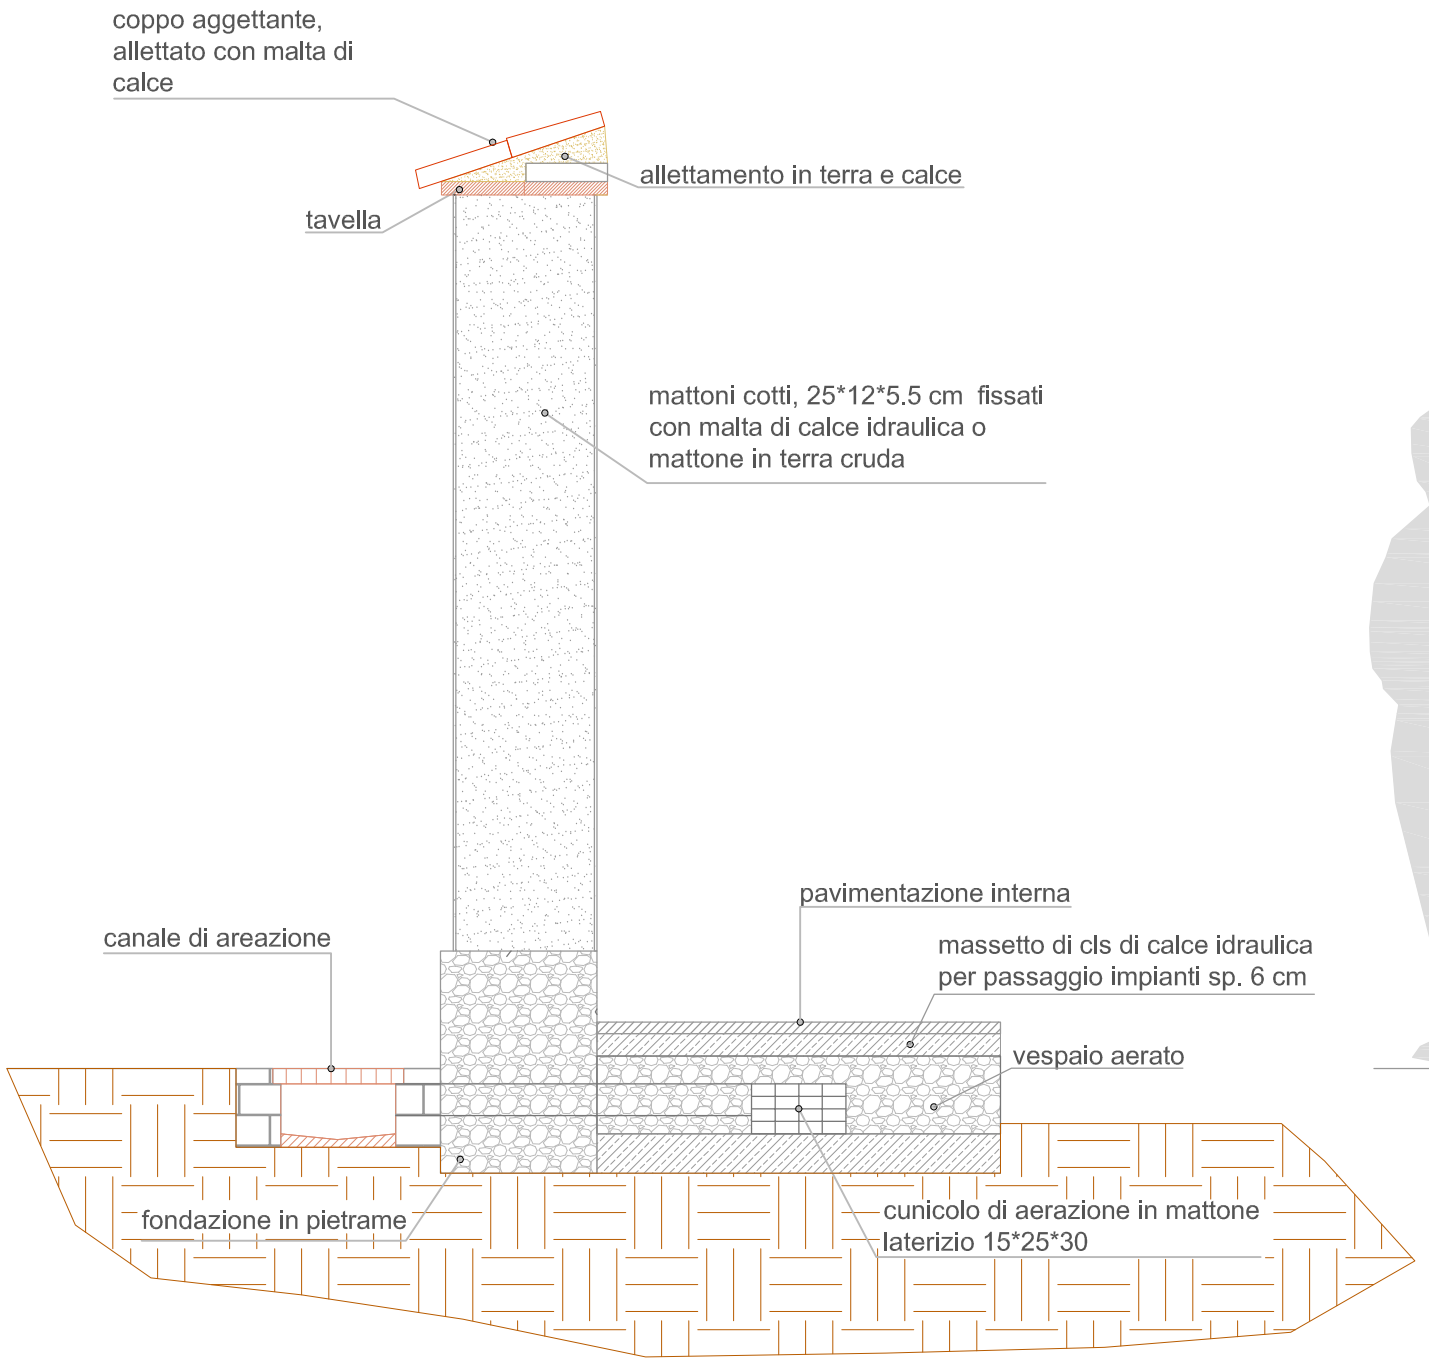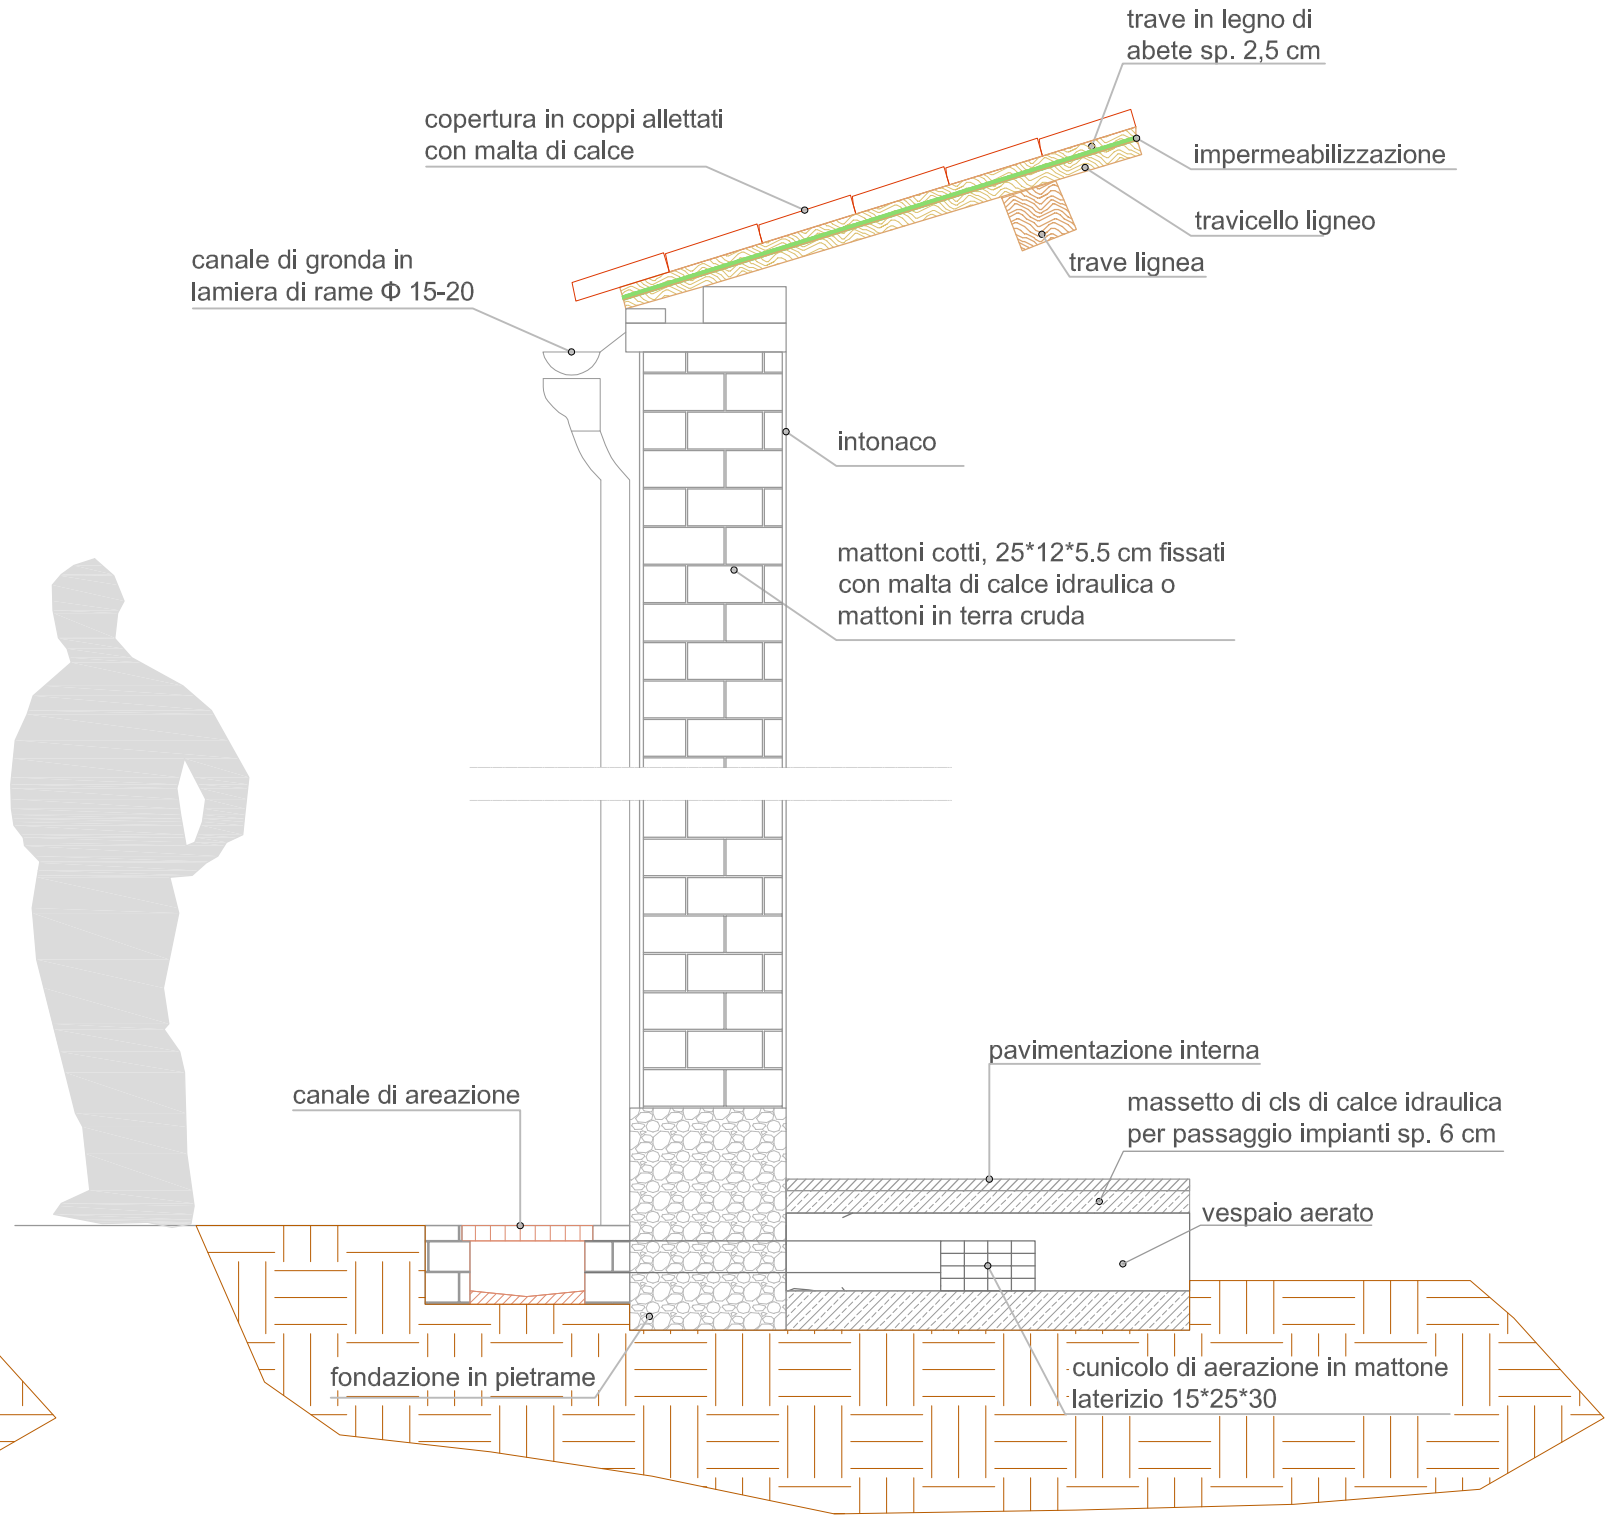
scala 1:20