Sistema di Coordinate Gauss-Boaga Roma40 - Fuso Est.
Base cartografica: Rilievo aerofotogrammetrico del Centro storico in scala 1:500 (2010); carta tecnica comunale

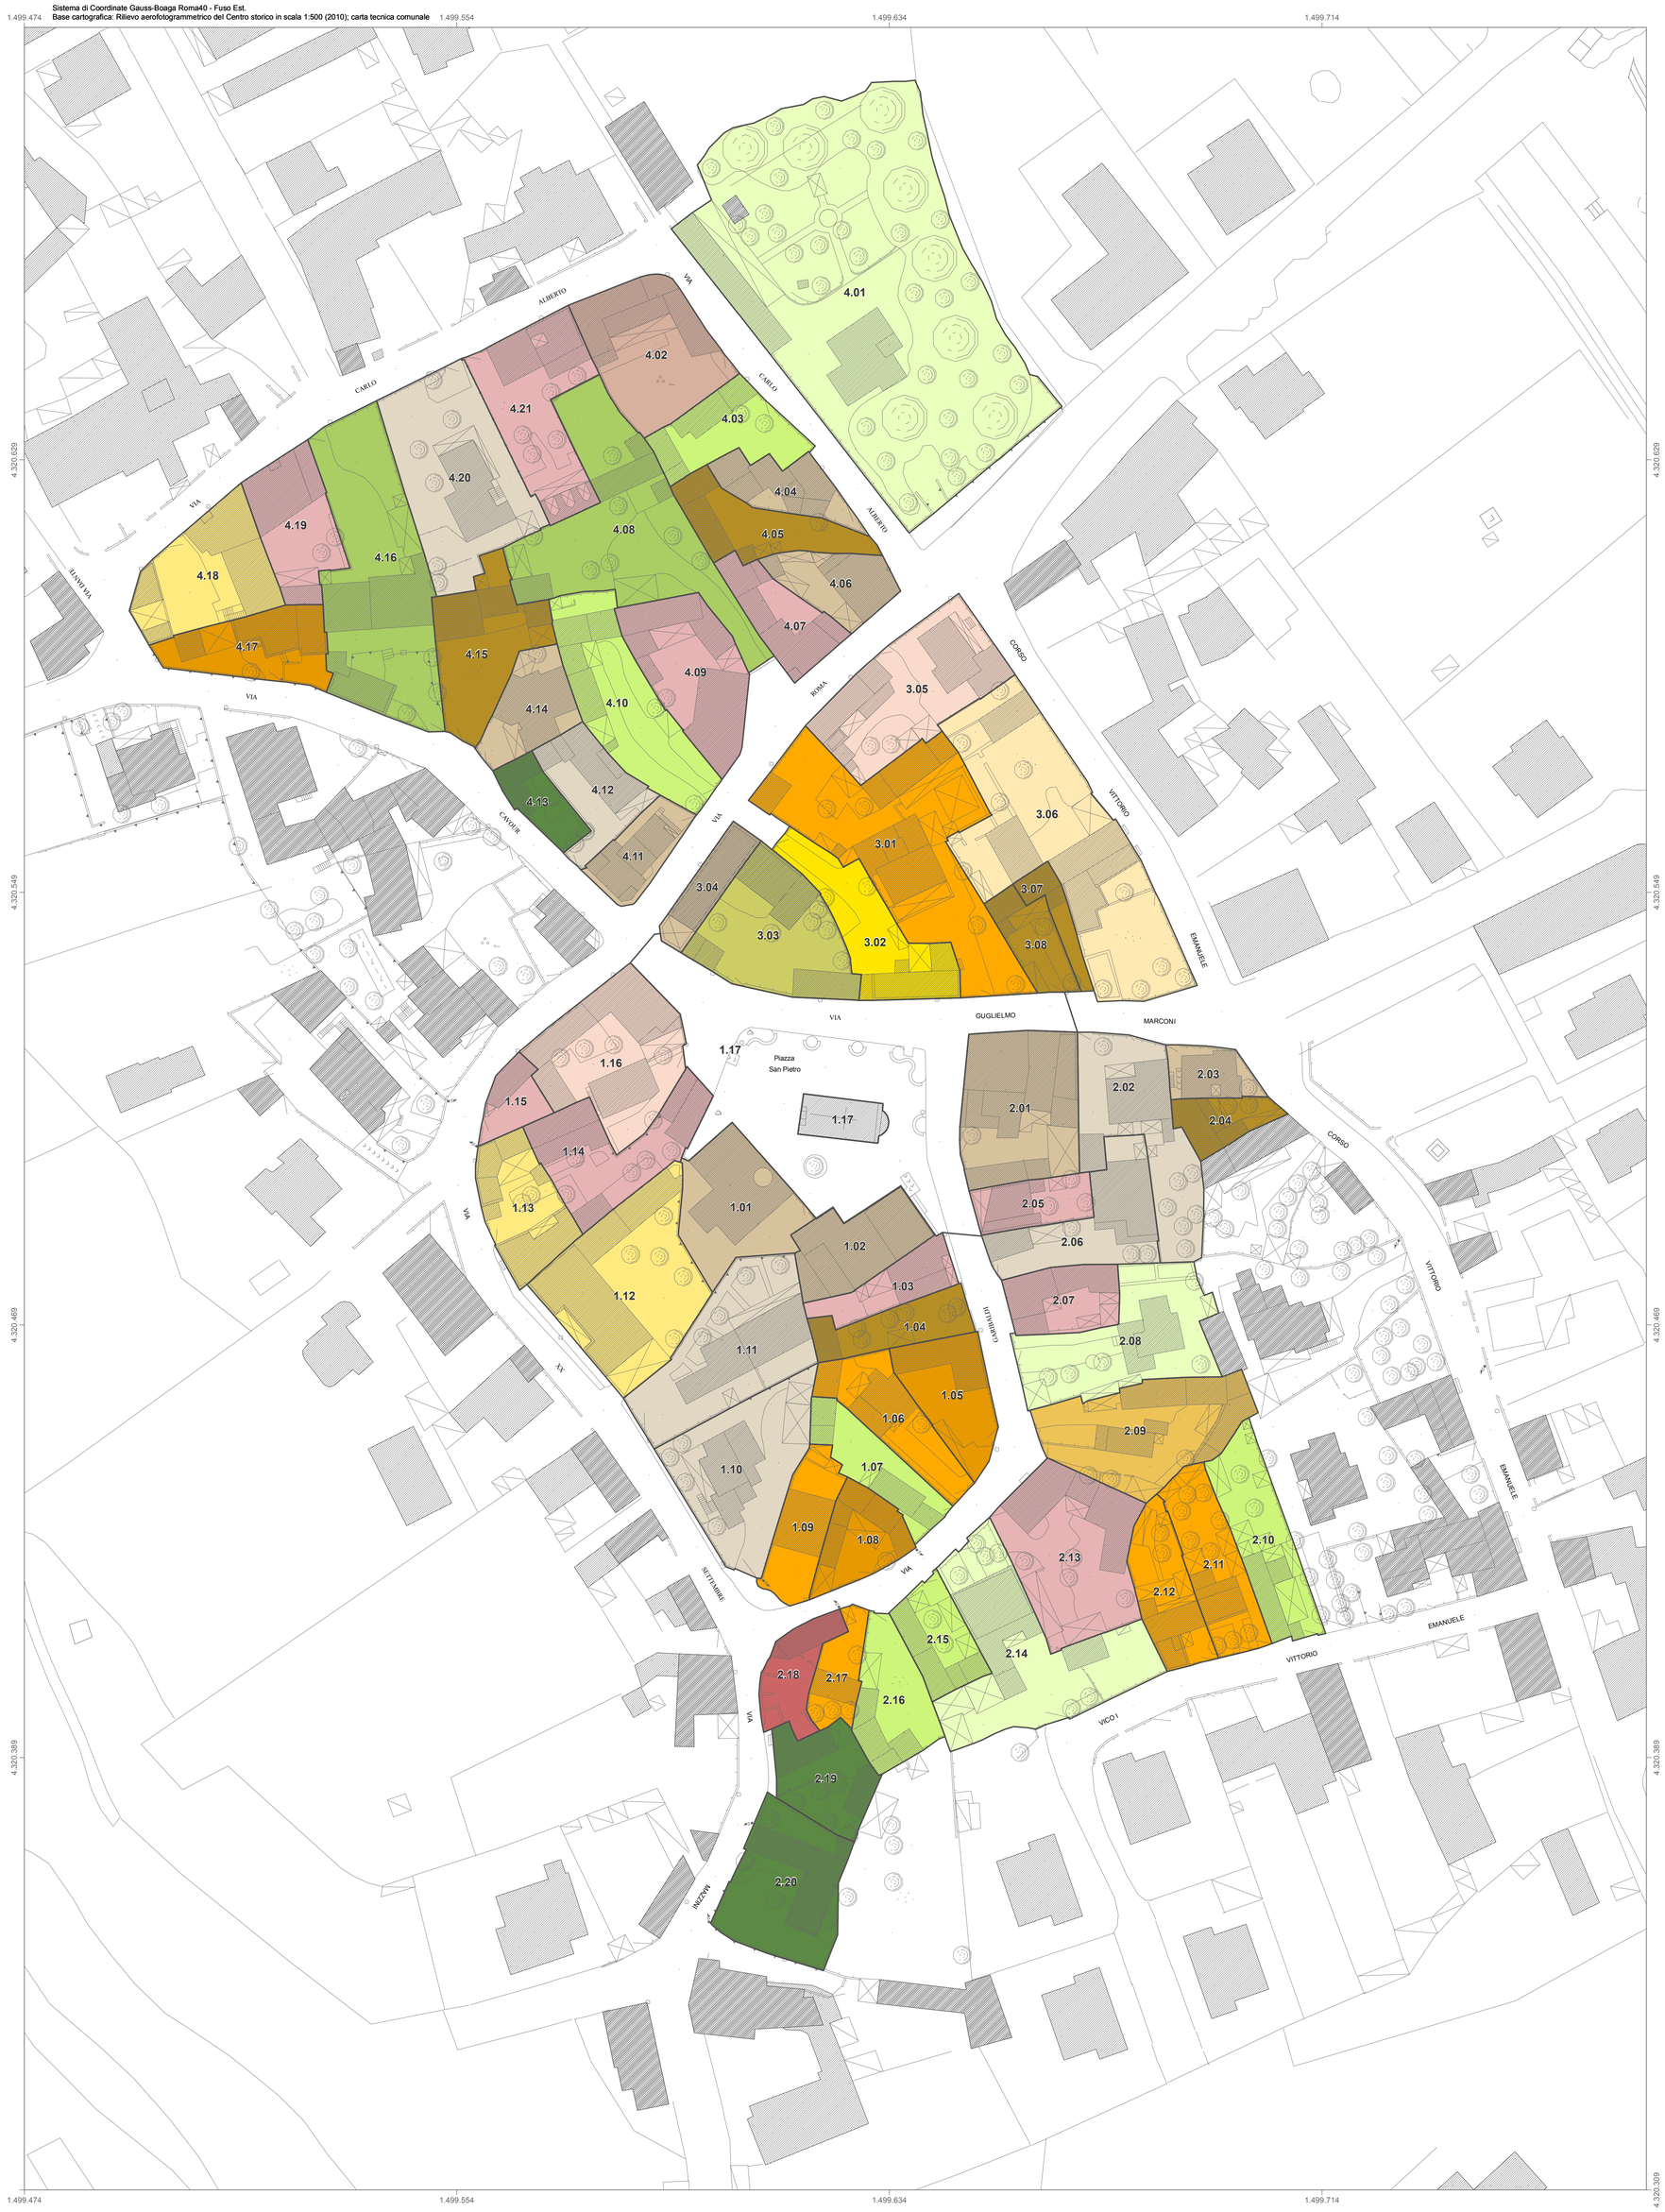

Legenda dei TIPI EDILIZI

- **A, Edificio su fronte strada su due livelli, con corte retrostante con sviluppo longitudinale perpendicolare all'asse stradale**
- **B, Edificio sul fondo della UE, su un livello, con corte antistante con sviluppo longitudinale perpendicolare all'asse stradale**
- **C, Edificio su fronte strada con sviluppo ad L perpendicolare all'asse stradale, su un livello, con corte con sviluppo longitudinale parallelo all'asse stradale**
- **D, Edificio al centro della UE, su due livelli, con corte antistante e retrostante con sviluppo longitudinale perpendicolare all'asse stradale**
- **E, Complesso di edifici distribuiti sul fronte strada, con sviluppo longitudinale perpendicolare all'asse stradale o sul fondo della UE, su un livello, con corte con sviluppo longitudinale perpendicolare all'asse stradale**
- **F, Edifici su fronte strada con sviluppo a C, ad un livello, con ampia corte interna**
- **G, Edificio su fronte strada, ad un livello, con corte d'angolo su due strade**
- **H, Complesso di edifici costituito da palazzo su fronte strada, su due livelli, ed edifici sul fondo della UE, su un unico livello, con corte a sviluppo longitudinale parallelo all'asse stradale**
- **I, Complesso di edifici su fronte strada, con sviluppo longitudinale parallelo all'asse stradale su cui si affacciano, su uno o due livelli, con ampia corte interna**
- **L, Complesso di edifici costituito da corpi principali su fronte strada con sviluppo longitudinale perpendicolare all'asse stradale, su due livelli, e corpi minori prevalentemente a fondo del lotto, con corte affaciantesi su due strade perpendicolari, a sviluppo longitudinale parallelo alla strada di accesso all'UE**
- **M, Complesso ad L di edifici sul fondo della UE, ad uno o due livelli, con sviluppo longitudinale perpendicolare all'asse stradale, con ampia corte antistante a sviluppo longitudinale perpendicolare all'asse stradale**
- **N, Edificio al centro della UE, su un livello, con ampia corte antistante e retrostante con sviluppo longitudinale perpendicolare all'asse stradale**
- **O, Edificio su fronte strada, con sviluppo longitudinale perpendicolare all'asse stradale, ad uno o due livelli, con corte a sviluppo longitudinale parallelo all'asse stradale**
- **P, Palazzo su fronte strada, su due livelli, con corte a sviluppo longitudinale perpendicolare all'asse stradale**
- **T, Complesso di edifici disposti sia su fronte strada, con sviluppo longitudinale perpendicolare all'asse stradale, sia sul fondo della UE, ad un livello, con corte, assimilabile per forma ad un triangolo, con sviluppo longitudinale parallelo all'asse stradale**
- **V, Edificio tipo villa al centro della UE, ad uno o due livelli, con ampia corte, con corpi minori disposti lungo il perimetro della UE**
- **X, Edificio su fronte strada, su due livelli, la cui area di sedime occupa gran parte della superficie della UE**
- **Y, Edificio al centro della UE, su uno o più livelli, di recente edificazione**

Comune di Villa San Pietro
Provincia di Cagliari

Piano Particolareggiato del Centro Storico

tavola
16 - Tipi edilizi

scala
1:500

progettazione
CRITERIA

Direttore Tecnico
Arch. Laura Zanini

Sindaco
Dott. Matteo Muntoni

Assessore all'Urbanistica
Dott.ssa Marina Madeddu

Capo Ufficio Tecnico
Dott. Ing. Roberto Spina

aprile 2011