

PROVINCIA DI CAGLIARI
COMUNE DI VILLA S. PIETRO

P.U.C.

PIANO URBANISTICO COMUNALE
 in adeguamento al P.P.R. e P.A.I.

IL SINDACO: Dott. M. Muntoni

All. alla delibera del C.C. N. del

STUDIO DI COMPATIBILITA' IDRAULICA
 (Art. 8 c.2 e artt. 24 e 25 delle NA del PAI)

TITOLO DELLA TAVOLA:

BACINI IDROGRAFICI DISAGGREGATI E RETICOLO NUMERICO

I Professionisti incaricati
 Dott. Geol. Andrea Carcangiu

Dott. Ing. Alessandro Salis



Dott. Geol. Andrea Carcangiu - Via Cimarosa 22 - 09010 Villa S. Pietro (CA) - Tel. 070907429 - 3474032606
 Dott. Ing. Alessandro Salis - Via Paoli 85 - 09126 Cagliari - Tel. 3466759914

DATA:
 Settembre 2011

AGG.:

AGG.:


TAV. N°:

PI02

SCALA:

UFFICIO DEL PIANO URBANISTICO COMUNALE

responsabile dell'UPUC	A.Gessa
coordinatore dell'UPUC	G.P. Gamberini
assetto ambientale	A. Carcangiu
	P. Callioni
	F. Pani
assetto storico-culturale	F. Nieddu
assetto insediativo	M. Lampis
studio compatibilità idrogeologica	A. Carcangiu - F. Pani - A. Salis
cartografia	M. Barrago
	F. Spada

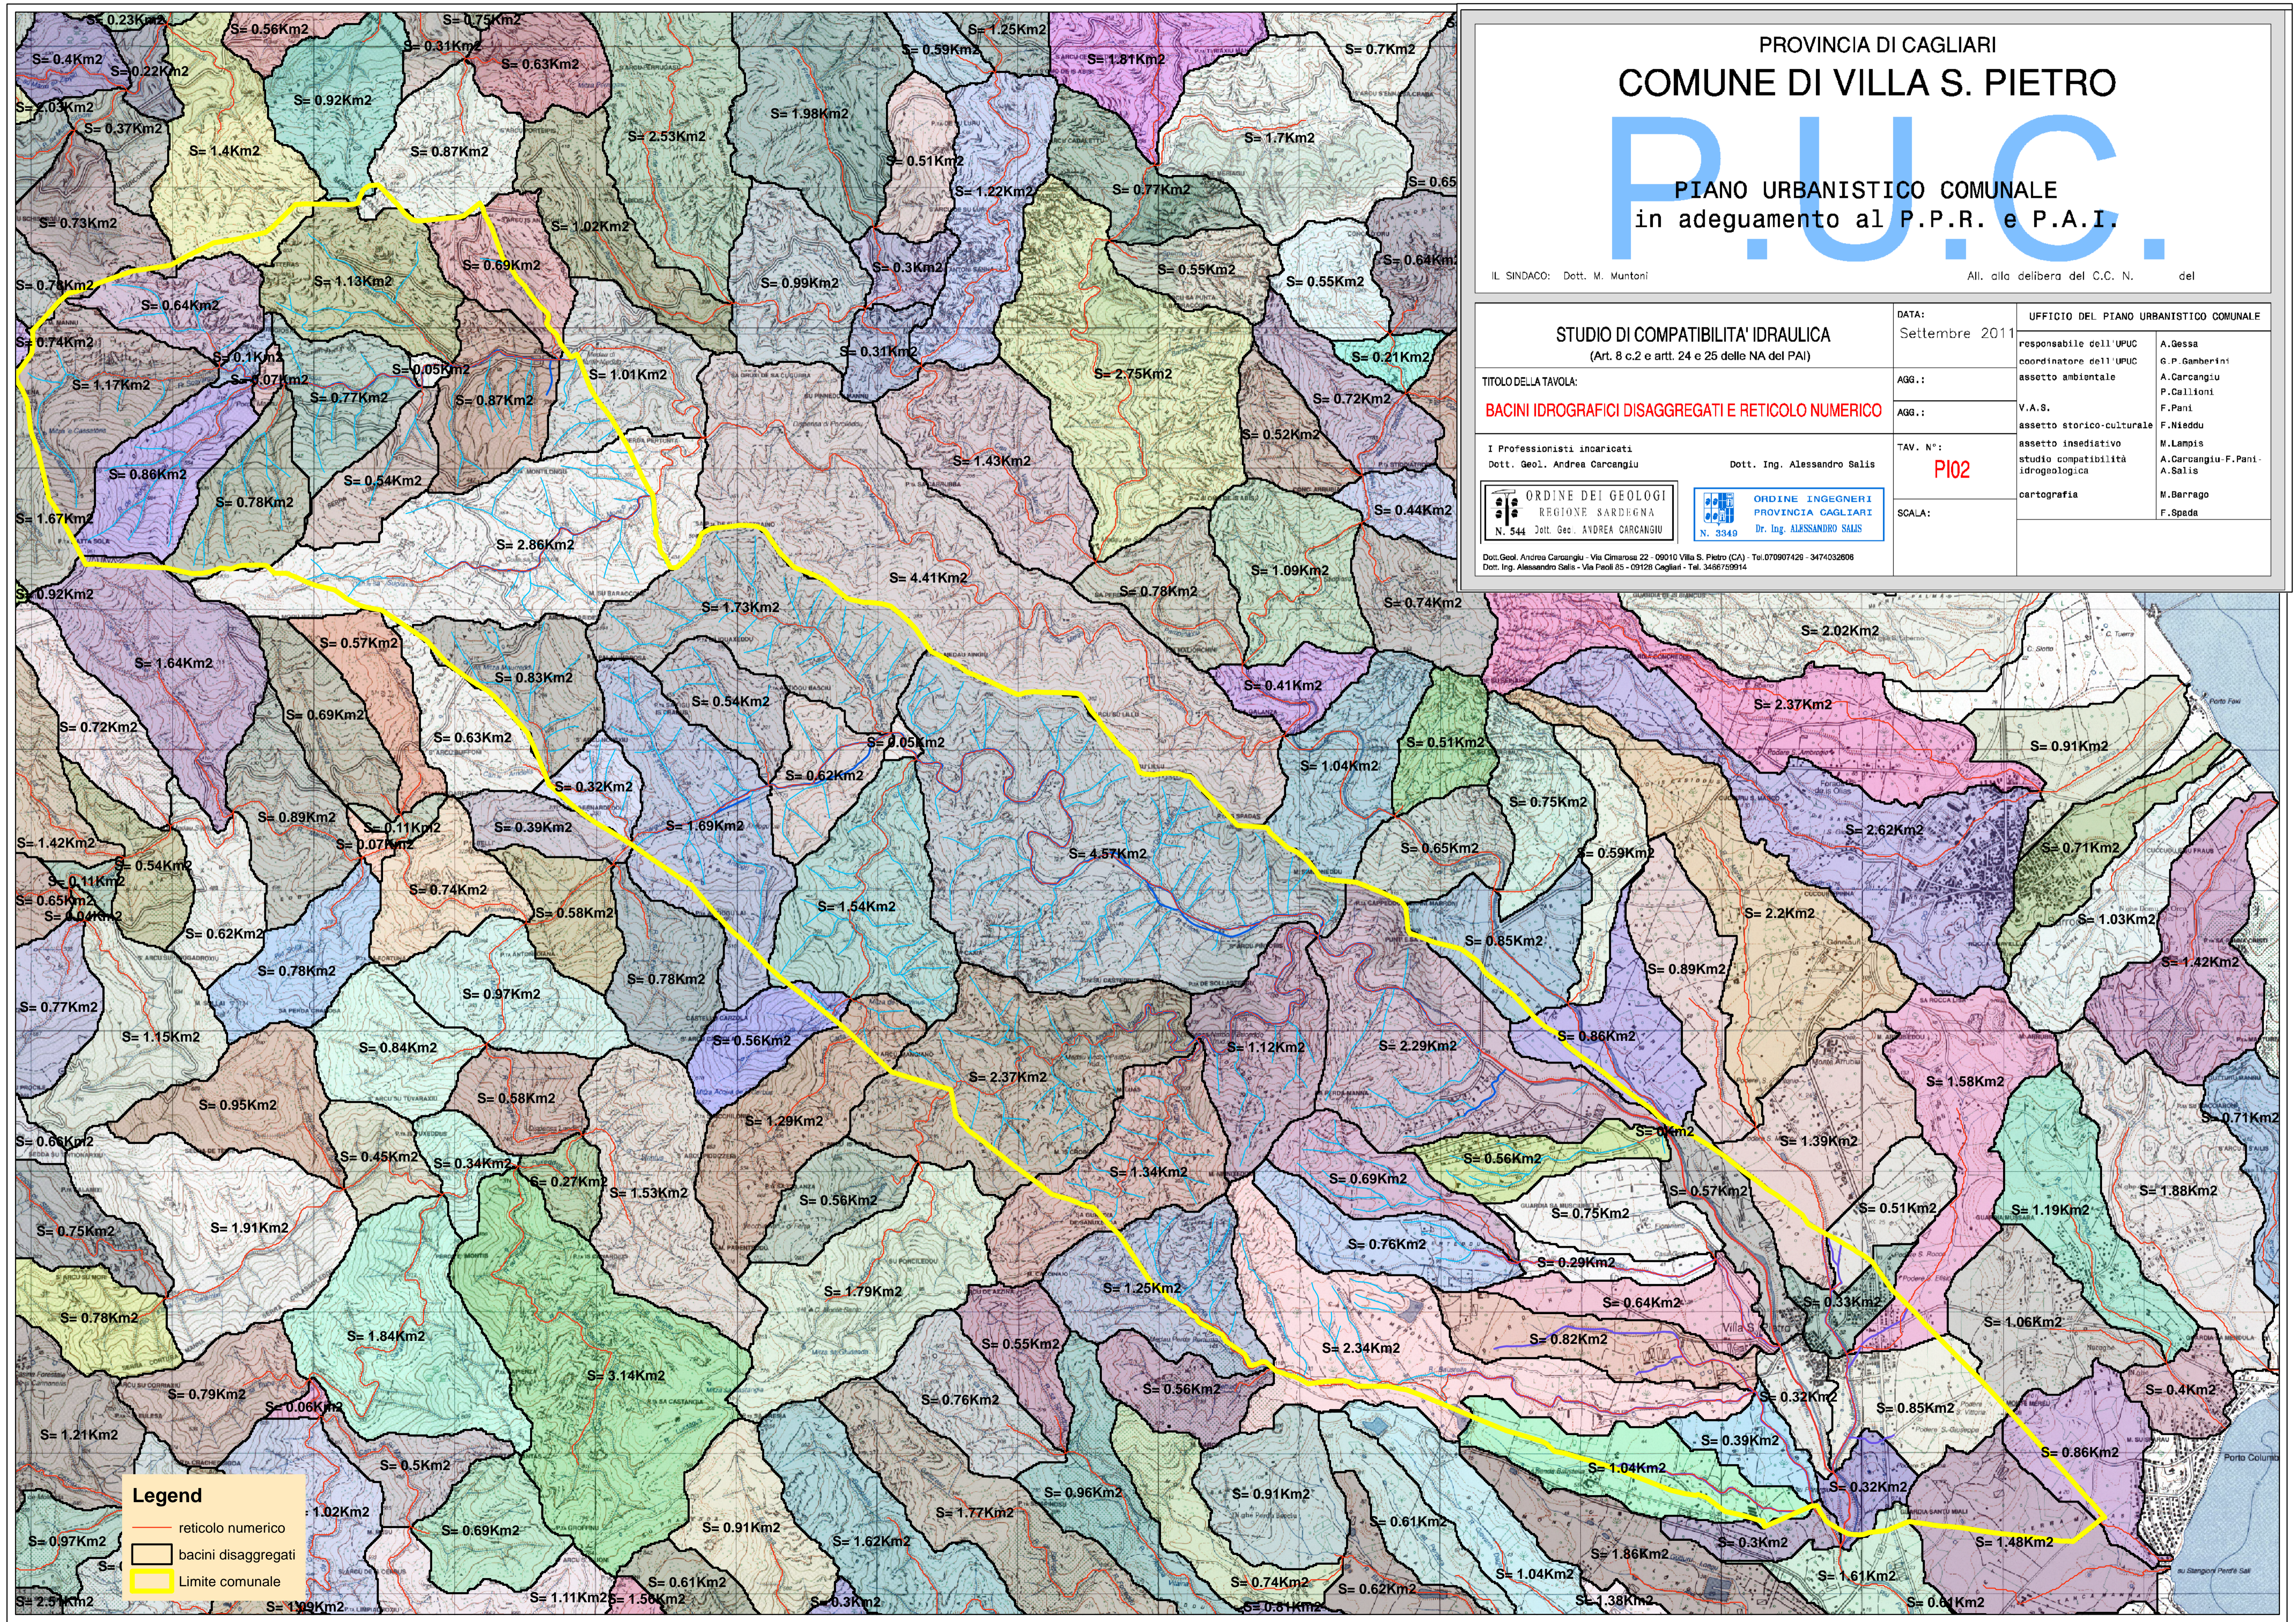

Legend

- reticolo numerico
- bacini disaggregati
- Limite comunale