

PROVINCIA DI CAGLIARI
COMUNE DI VILLA S. PIETRO

P.U.C.

PIANO URBANISTICO COMUNALE
 in adeguamento al P.P.R. e P.A.I.

IL SINDACO: Dott. M. Muntoni

All. alla delibera del C.C. N. del

STUDIO DI COMPATIBILITA' IDRAULICA
 (Art. 8 c.2 e artt. 24 e 25 delle NA del PAI)

DATA:
 Settembre 2011

UFFICIO DEL PIANO URBANISTICO COMUNALE

responsabile dell'UPUC
 coordinatore dell'UPUC
 assetto ambientale
 V.A.S.
 assetto storico-culturale
 assetto insediativo
 studio compatibilità
 idrogeologica
 cartografia

A. Gessa
 G.P. Gamberini
 A. Carcangiu
 P. Callioni
 F. Pani
 F. Nieddu
 M. Lampis
 A. Carcangiu-F. Pani
 A. Salis
 M. Barrago
 F. Spada

TITOLO DELLA TAVOLA:

BACINI IDROGRAFICI PRINCIPALI

I Professionisti incaricati
 Dott. Geol. Andrea Carcangiu


Dott. Ing. Alessandro Salis

TAV. N°:
PI03

ORDINE DEI GEOLOGI
 REGIONE SARDEGNA
 N. 544 Dott. Geol. ANDREA CARCANGIU

ORDINE INGEGNERI
 PROVINCIA CAGLIARI
 N. 3349 Dr. Ing. ALESSANDRO SALIS

Dott. Geol. Andrea Carcangiu - Via Cimarosa 22 - 09010 Villa S. Pietro (CA) - Tel. 070907429 - 3474032606
 Dott. Ing. Alessandro Salis - Via Paoli 85 - 09128 Cagliari - Tel. 3486759914

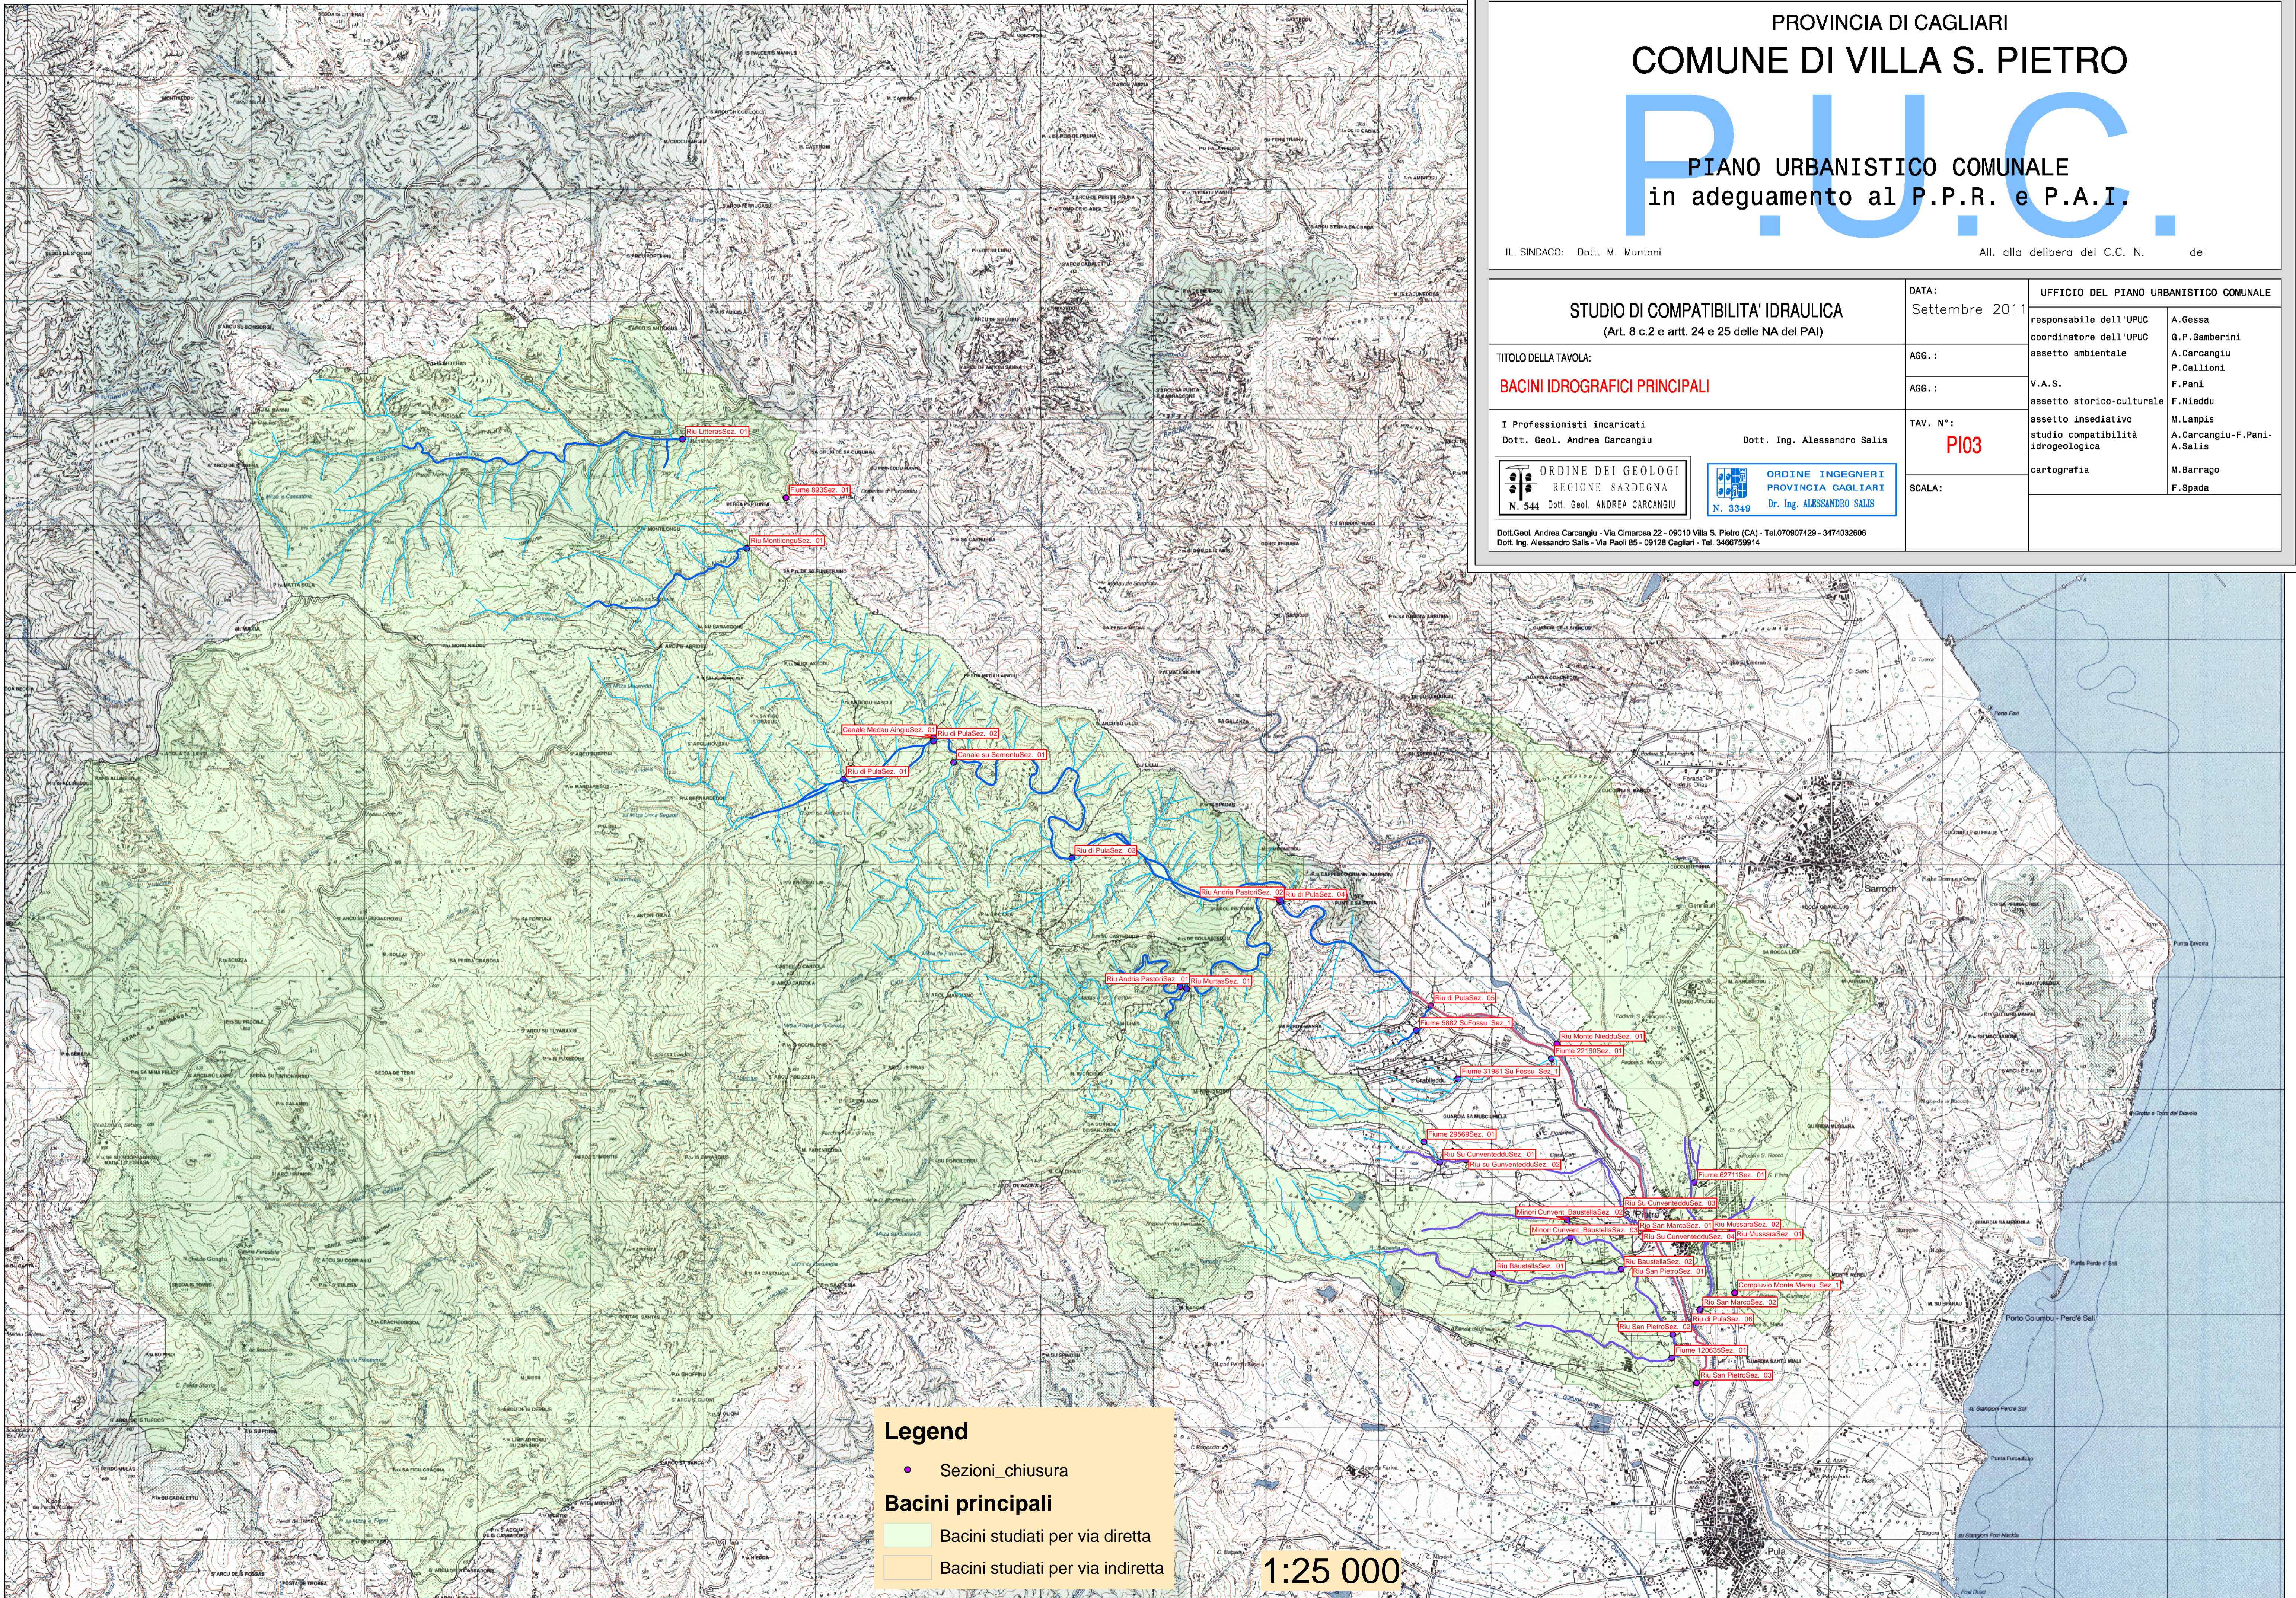

Legend

- Sezioni_chiusura

Bacini principali

- Bacini studiati per via diretta
- Bacini studiati per via indiretta

1:25 000