

PROVINCIA DI CAGLIARI
COMUNE DI VILLA S. PIETRO

P.U.C.

PIANO URBANISTICO COMUNALE
 in adeguamento al P.P.R. e P.A.I.

IL SINDACO: Dott. M. Muntoni

All. alla delibera del C.C. N. del

STUDIO DI COMPATIBILITA' IDRAULICA
 (Art. 8 c.2 e artt. 24 e 25 delle NA del PAI)

DATA:	Settembre 2011	UFFICIO DEL PIANO URBANISTICO COMUNALE
AGG.:		responsabile dell'UPUC A. Gessa
AGG.:		coordinatore dell'UPUC G.P. Gamberini
TAV. N°:	PI05	assetto ambientale A. Carcangiu P. Callioni F. Pani
SCALA:		V.A.S. assetto storico-culturale F. Nieddu assetto insediativo M. Lampis studio compatibilit� idrogeologica A. Carcangiu-F. Pani- A. Salis cartografia M. Barrago F. Spada

TITOLO DELLA TAVOLA:


CARTA DEL CN

I Professionisti incaricati
 Dott. Geol. Andrea Carcangiu

Dott. Ing. Alessandro Salis



Dott. Geol. Andrea Carcangiu - Via Cimarosa 22 - 09010 Villa S. Pietro (CA) - Tel. 070907429 - 3474032808
 Dott. Ing. Alessandro Salis - Via Paoli 85 - 09128 Cagliari - Tel. 3466759914

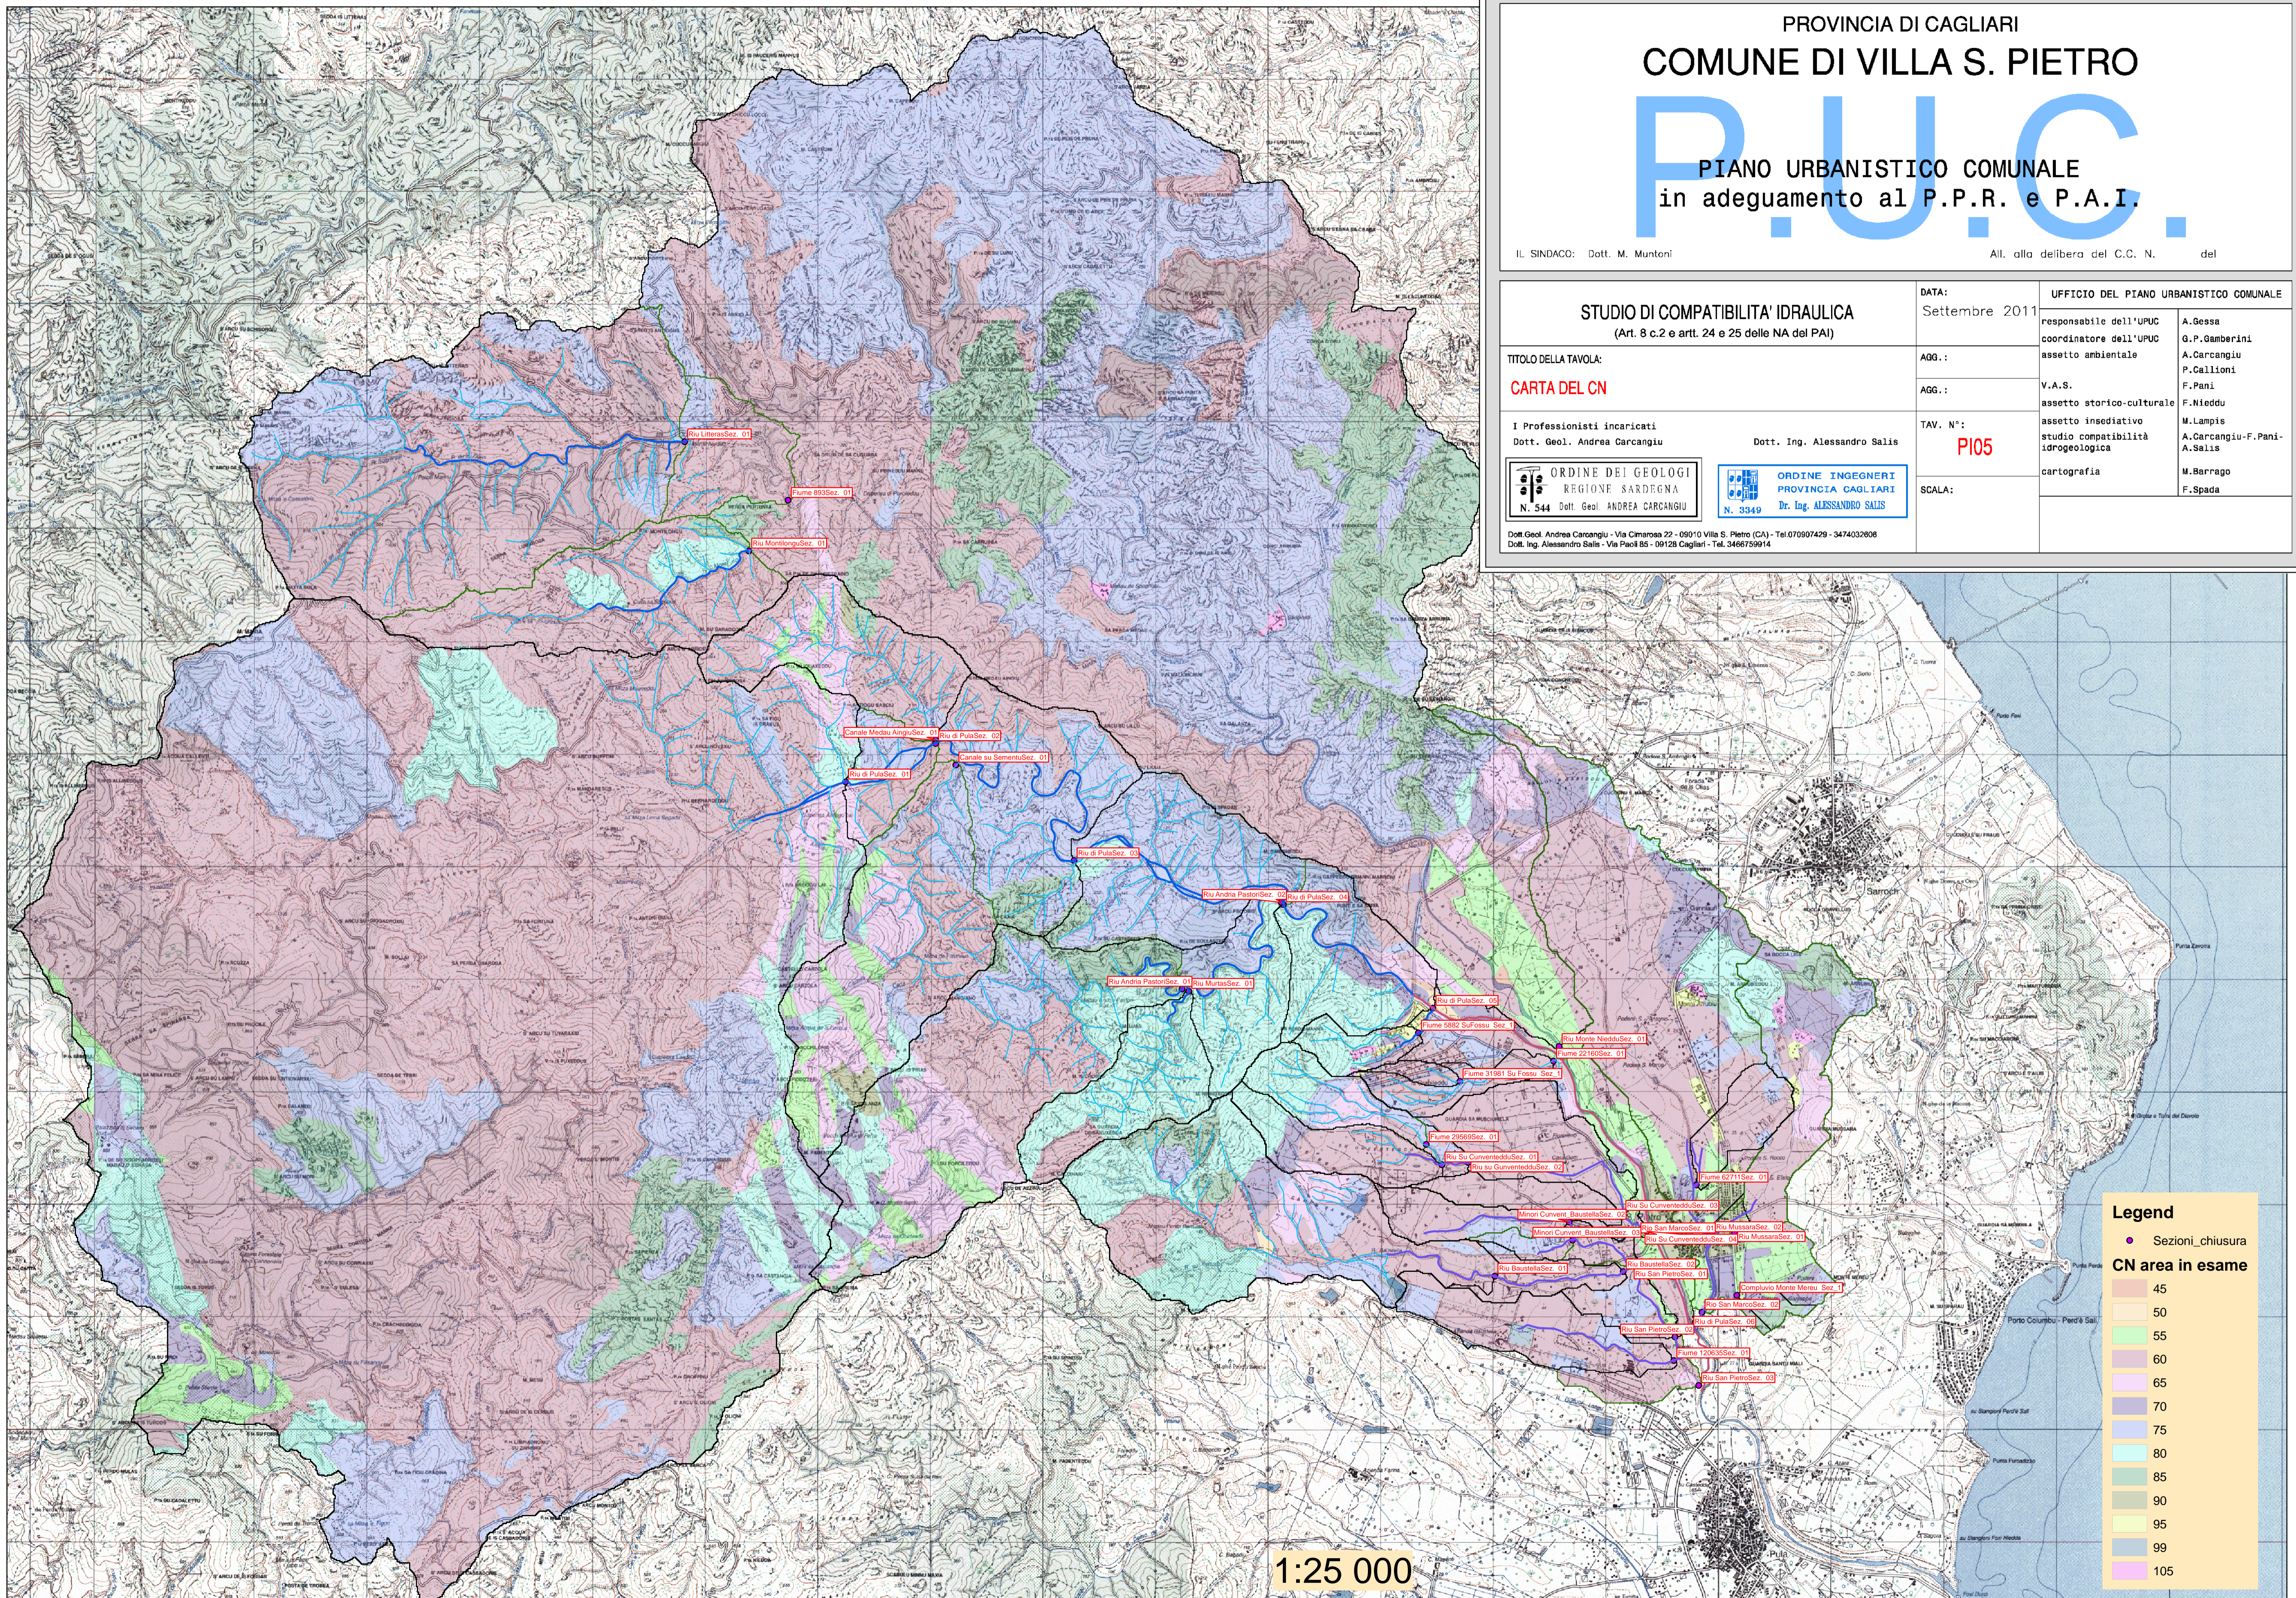

Legend

- Sezioni_chiusura
- CN area in esame

45
50
55
60
65
70
75
80
85
90
95
99
105

1:25 000