

PROVINCIA DI CAGLIARI  
**COMUNE DI VILLA S. PIETRO**

# P.U.C.

**PIANO URBANISTICO COMUNALE**  
 in adeguamento al P.P.R. e P.A.I.

IL SINDACO: Dott. M. Murtoni

All. alla delibera del C.C. N. del

**STUDIO DI COMPATIBILITA' IDRAULICA**  
 (Art. 8 c.2 e artt. 24 e 25 delle NA del PAI)

DATA:  
 Settembre 2011

UFFICIO DEL PIANO URBANISTICO COMUNALE

TITOLO DELLA TAVOLA:

**MODELLO IDRAULICO**

AGG.:

AGG.:

TAV. N°:

**P106 /a**

SCALA:

responsabile dell'UPUC  
 coordinatore dell'UPUC  
 assetto ambientale  
 V.A.S.  
 assetto storico-culturale  
 assetto insediativo  
 studio compatibilità  
 idrogeologica  
 cartografia


F. Gessa  
 G.P. Gamberini  
 A. Carcangiu  
 P. Callioni  
 F. Pani  
 F. Nieddu  
 M. Lampis  
 A. Carcangiu-F. Pani  
 A. Salis  
 M. Barrago  
 F. Spada

I Professionisti incaricati  
 Dott. Geol. Andrea Carcangiu

Dott. Ing. Alessandro Salis



Dott. Geol. Andrea Carcangiu - Via Cimarosa 22 - 09010 Villa S. Pietro (CA) - Tel. 070907429 - 3474032606  
 Dott. Ing. Alessandro Salis - Via Paoli 85 - 09128 Cagliari - Tel. 3466759914

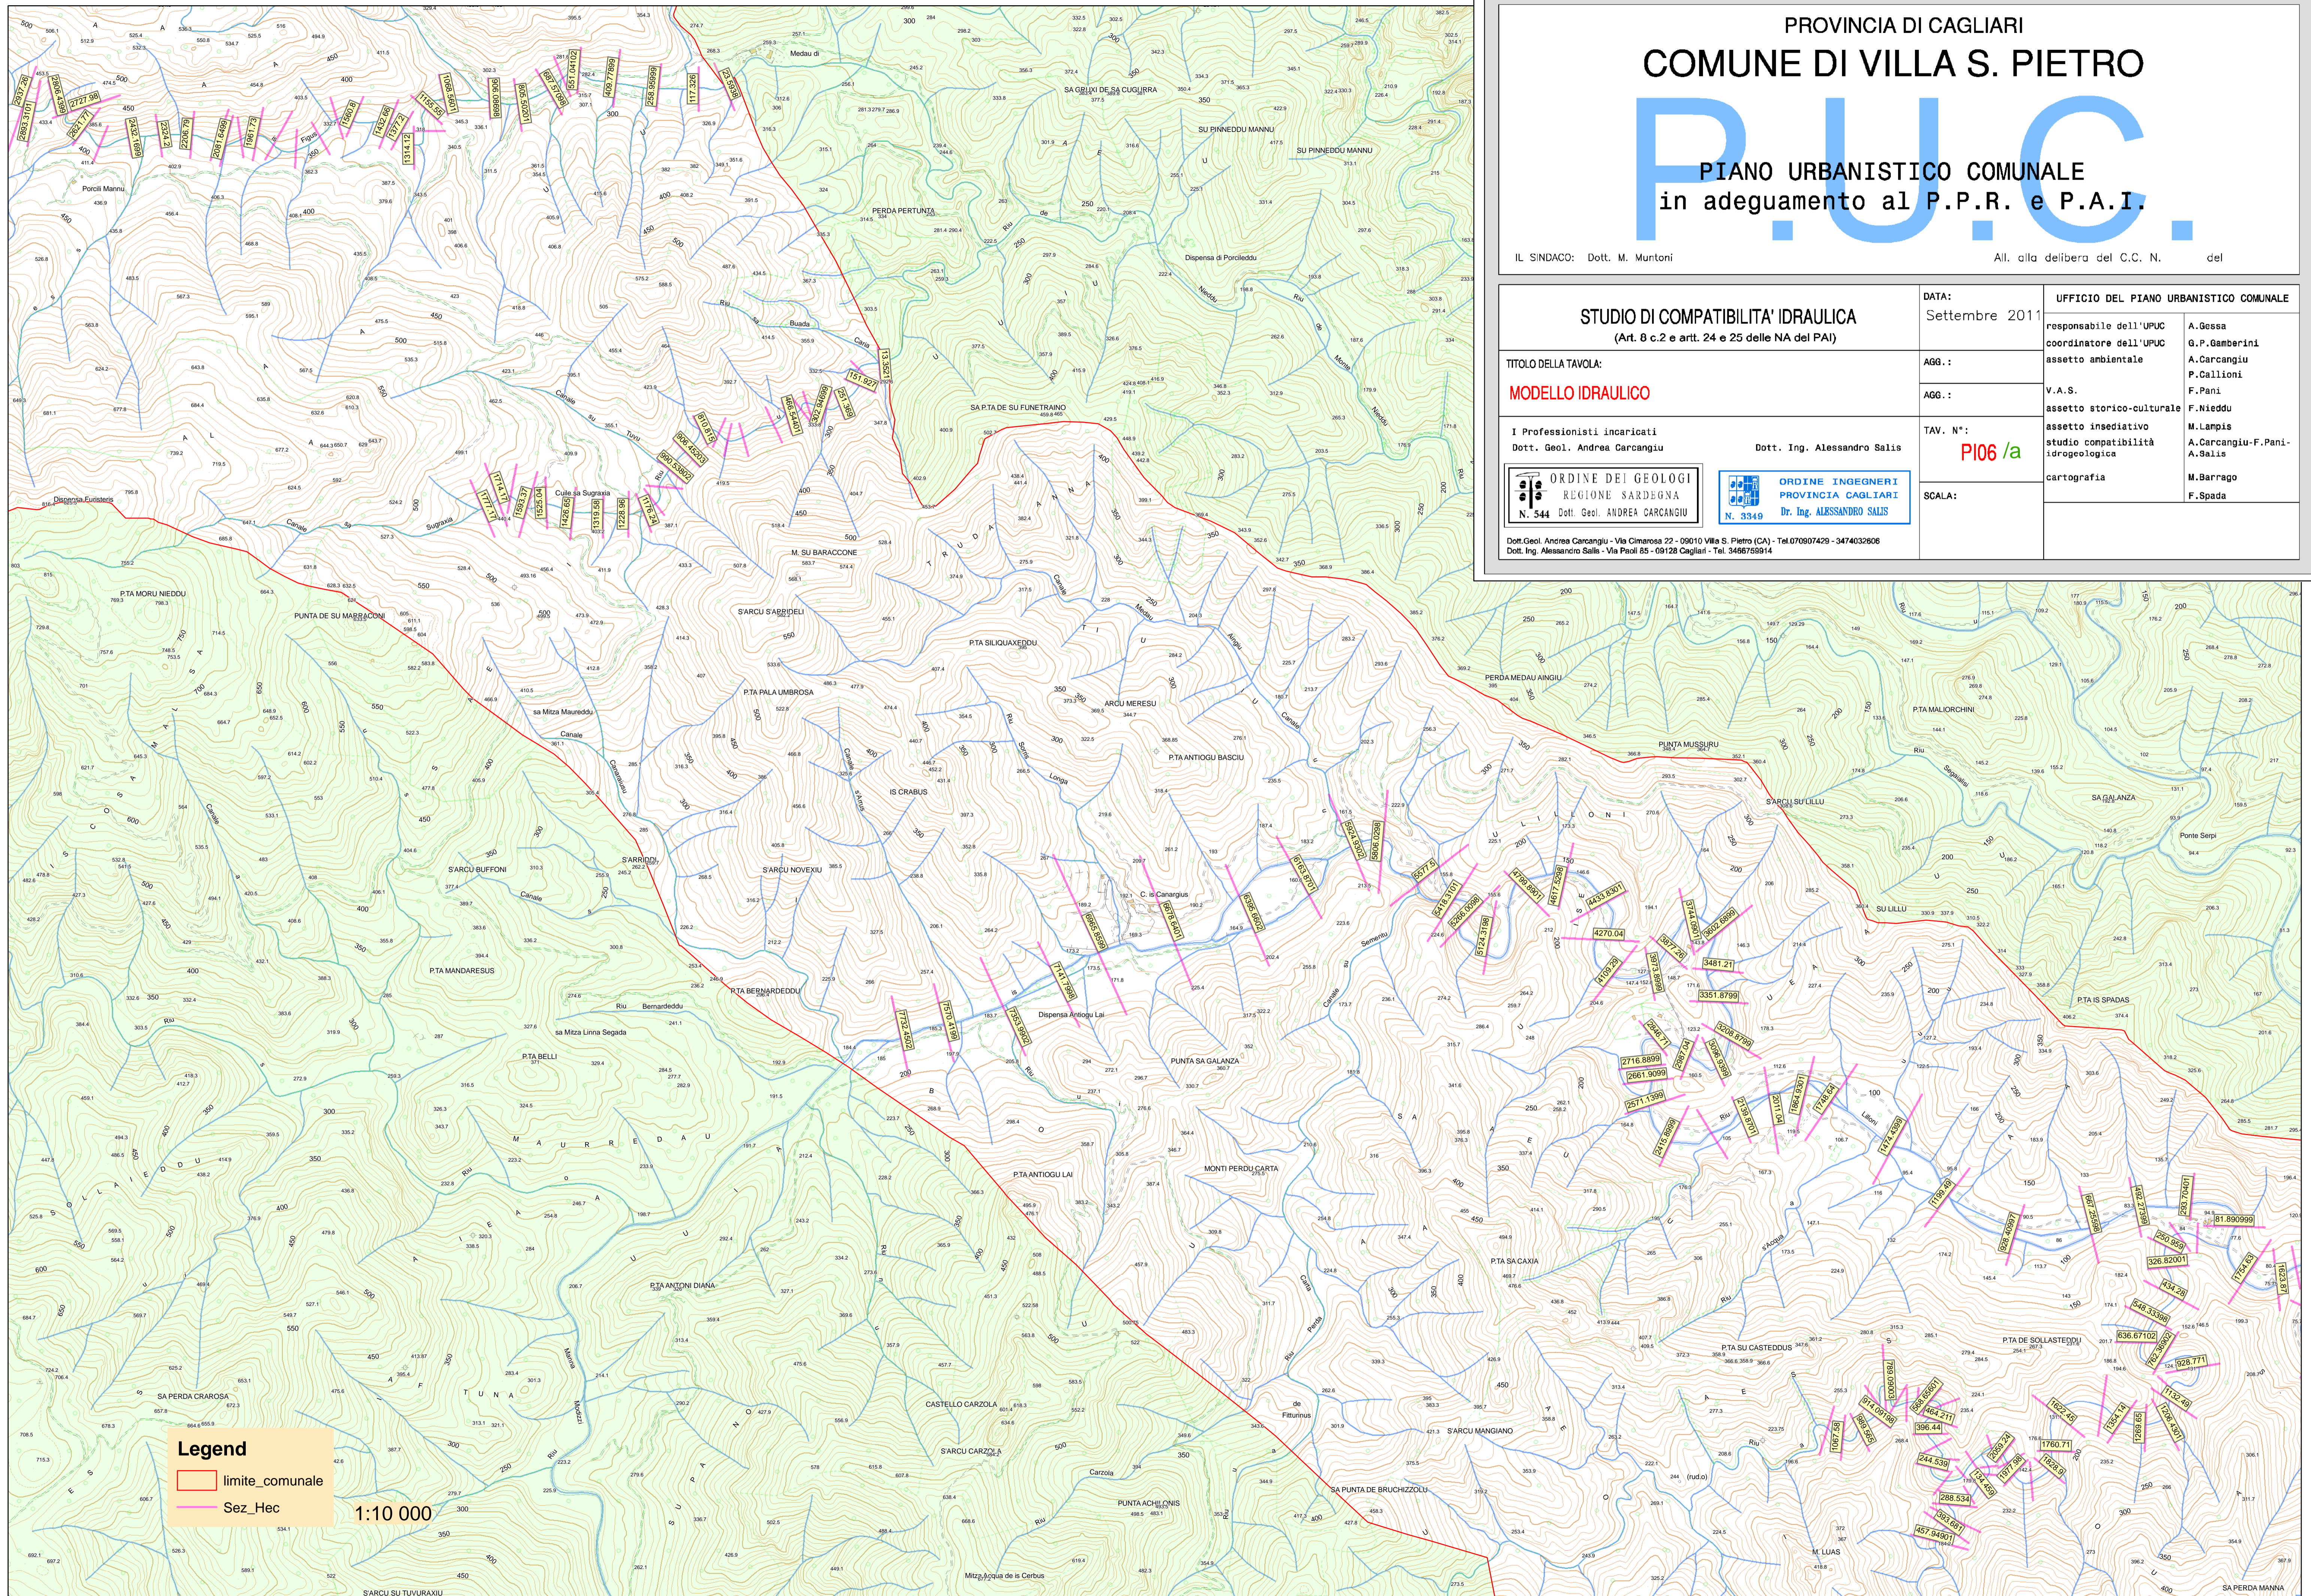

**Legend**  
 [Red line] limite\_comunale  
 [Pink line] Sez\_Hec

1:10 000