

PROVINCIA DI CAGLIARI
COMUNE DI VILLA S. PIETRO

P.U.C.

PIANO URBANISTICO COMUNALE
 in adeguamento al P.P.R. e P.A.I.

IL SINDACO: Dott. M. Muntori

All. alla delibera del C.C. N. del

STUDIO DI COMPATIBILITA' IDRAULICA
 (Art. 8 c.2 e artt. 24 e 25 delle NA del PAI)

TITOLO DELLA TAVOLA:

MODELLO IDRAULICO


I Professionisti incaricati
 Dott. Geol. Andrea Carcangiu

Dott. Ing. Alessandro Salis



Dott. Geol. Andrea Carcangiu - Via Cimarosa 22 - 09010 Villa S. Pietro (CA) - Tel. 070907429 - 3474032606
 Dott. Ing. Alessandro Salis - Via Paoli 85 - 09128 Cagliari - Tel. 3466759814

DATA: Settembre 2011	UFFICIO DEL PIANO URBANISTICO COMUNALE
AGG.:	responsabile dell'UPUC A.Gessa
AGG.:	coordinatore dell'UPUC G.P. Gamberini
TAV. N°: PI06/b	assetto ambientale A.Carcangiu P.Callioni F.Pani F.Nieddu
SCALA:	assetto storico-culturale M.Lampis A.Carcangiu-F.Pani- A.Salis
	assetto insediativo studio compatibilità idrogeologica
	cartografia M.Barrago F.Spada

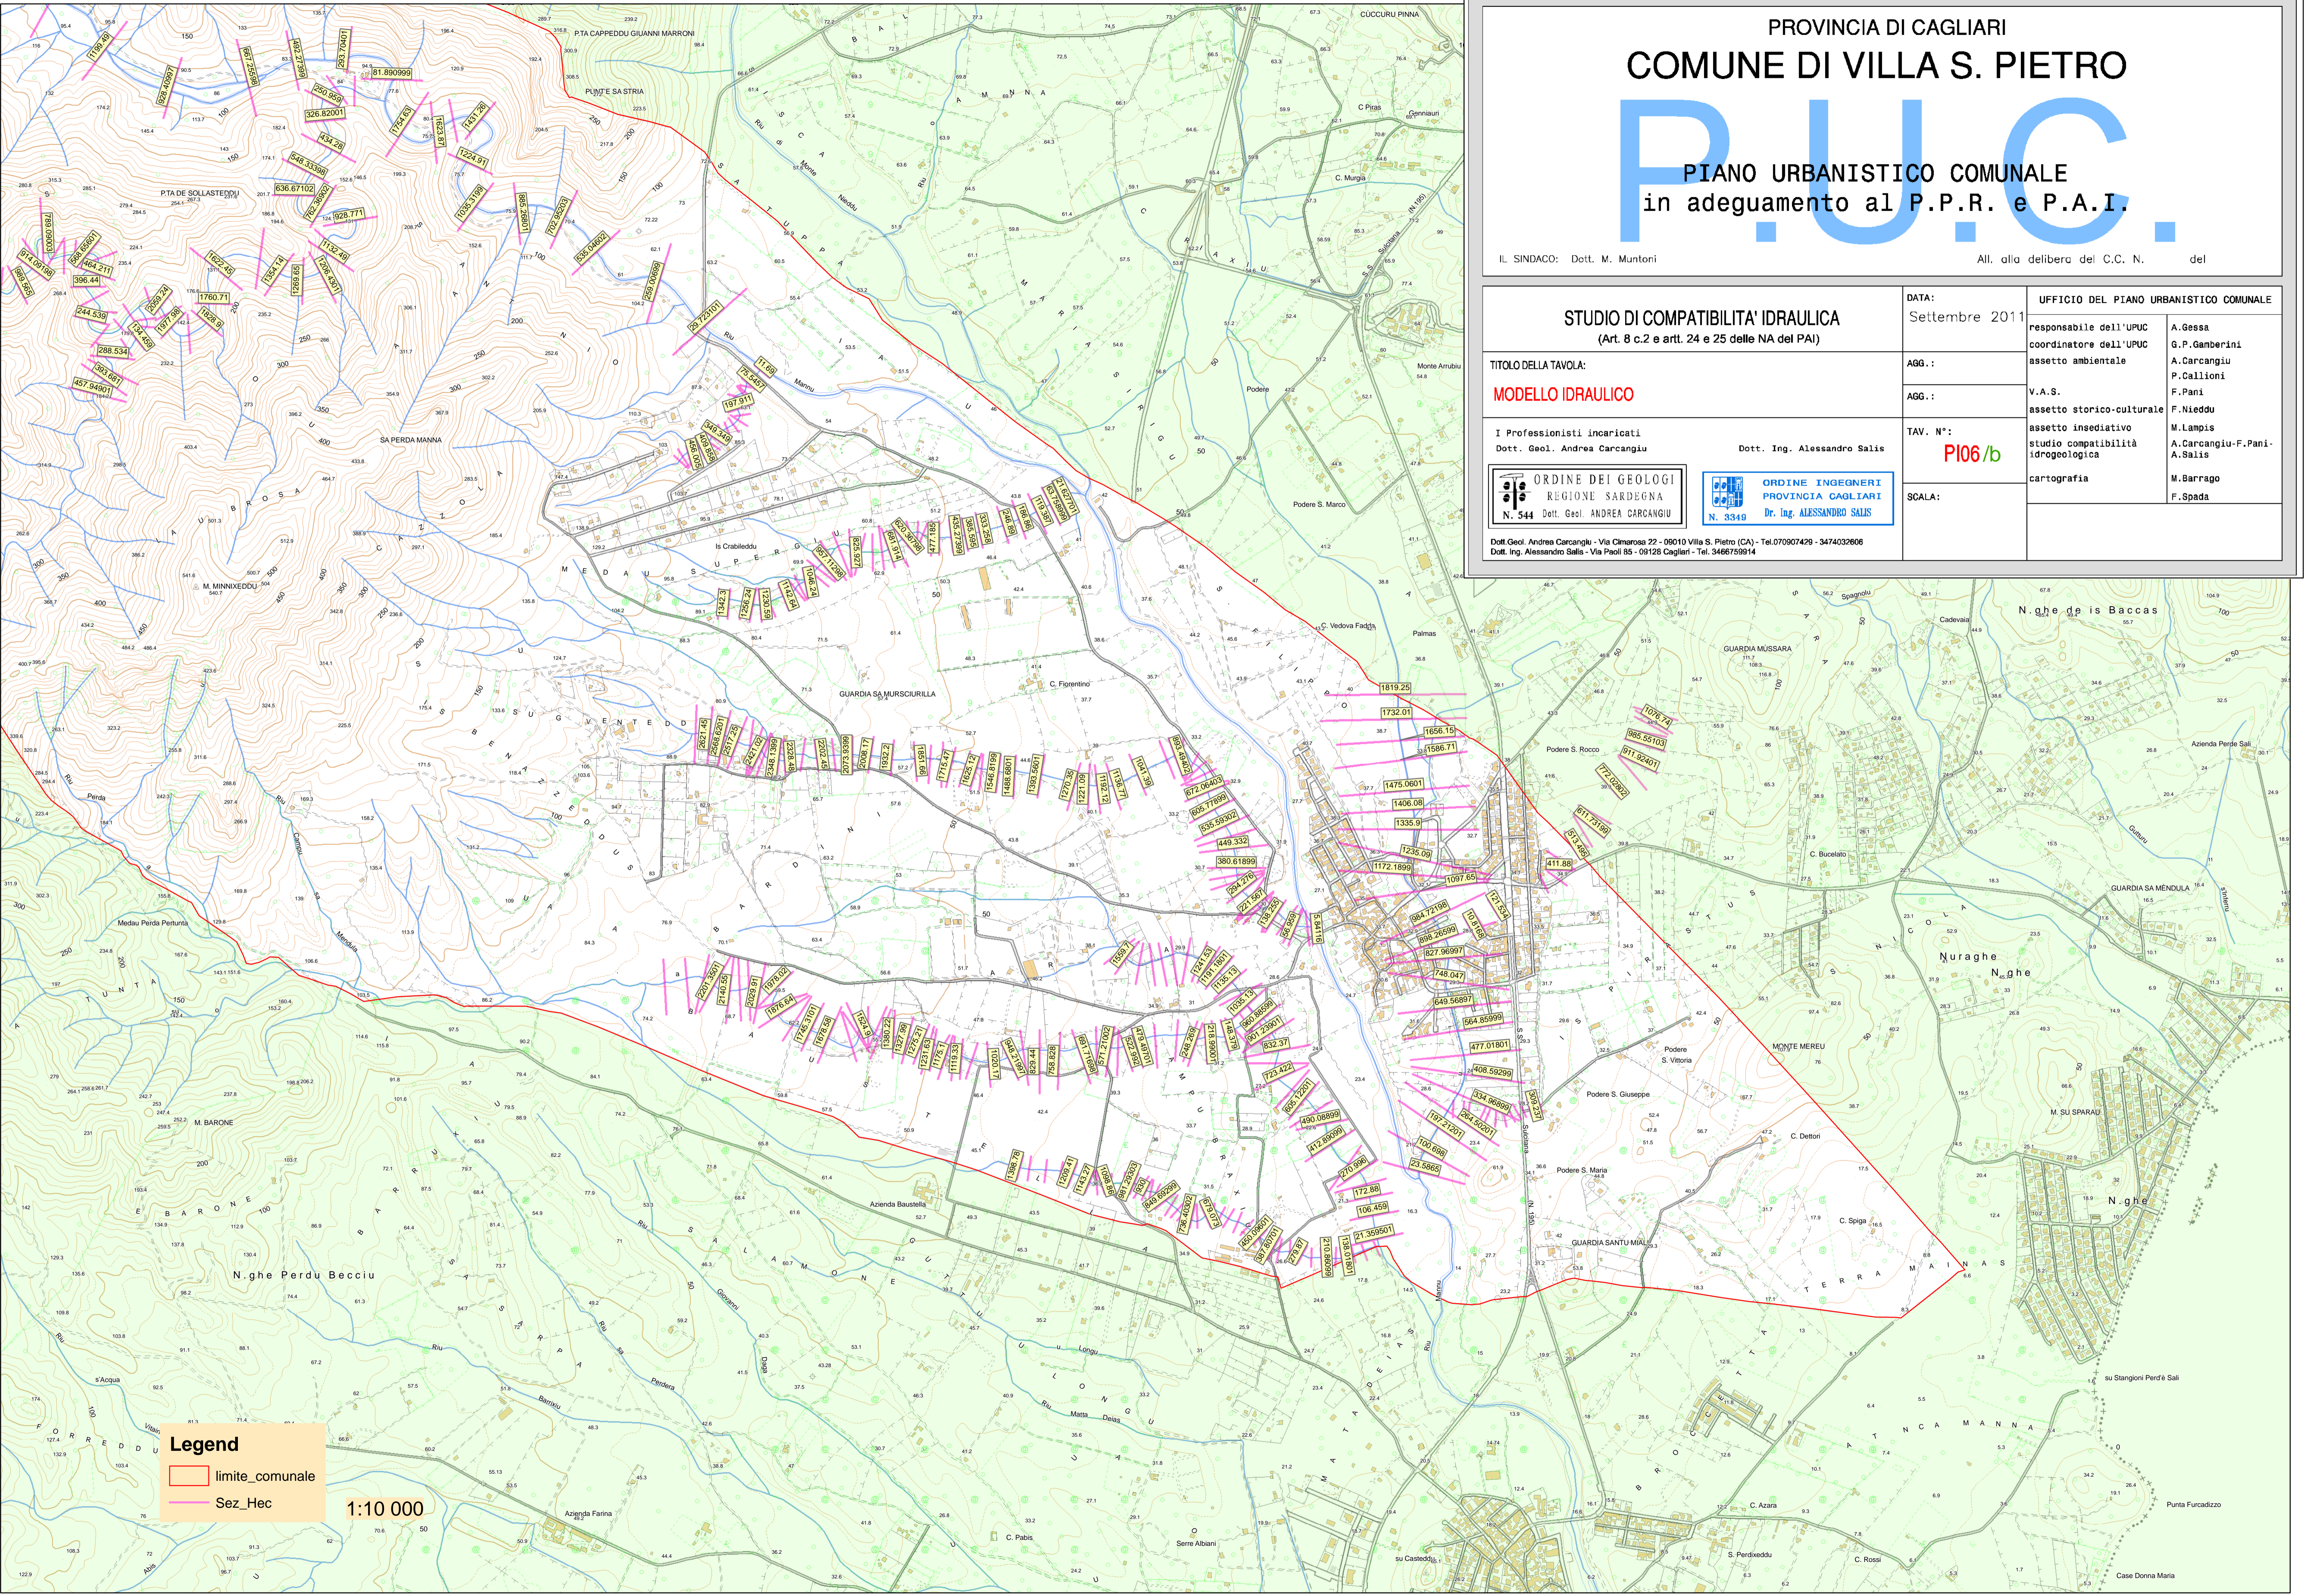

Legend

- limite_comunale
- Sez_Hec

1:10 000