

PROVINCIA DI CAGLIARI  
**COMUNE DI VILLA S. PIETRO**

**P.U.C.**  
 PIANO URBANISTICO COMUNALE  
 in adeguamento al P.P.R. e P.A.I.

IL SINDACO: Dott. M. Muntori

All. alla delibera del C.C. N. del

**STUDIO DI COMPATIBILITA' IDRAULICA**  
 (Art. 8 c.2 e artt. 24 e 25 delle NA del PAI)

TITOLO DELLA TAVOLA:

**MODELLO IDRAULICO** dettaglio urbano


I Professionisti incaricati  
 Dott. Geol. Andrea Carcangiu

Dott. Ing. Alessandro Salis



Dott. Geol. Andrea Carcangiu - Via Cimarosa 22 - 09010 Villa S. Pietro (CA) - Tel. 070907429 - 3474032606  
 Dott. Ing. Alessandro Salis - Via Paoli 85 - 09128 Cagliari - Tel. 3466759914

DATA: Settembre 2011	UFFICIO DEL PIANO URBANISTICO COMUNALE
responsabile dell'UPUC coordinatore dell'UPUC assetto ambientale	A.Gessa G.P.Gamberini A.Carcangiu P.Callioni F.Pani
AGG.:	
AGG.:	V.A.S. assetto storico-culturale assetto insediativo studio compatibilità idrogeologica
TAV. N°: <b>PI06/C</b>	F.Nieddu M.Lampis A.Carcangiu-F.Pani- A.Salis M.Barrago F.Spada
SCALA:	

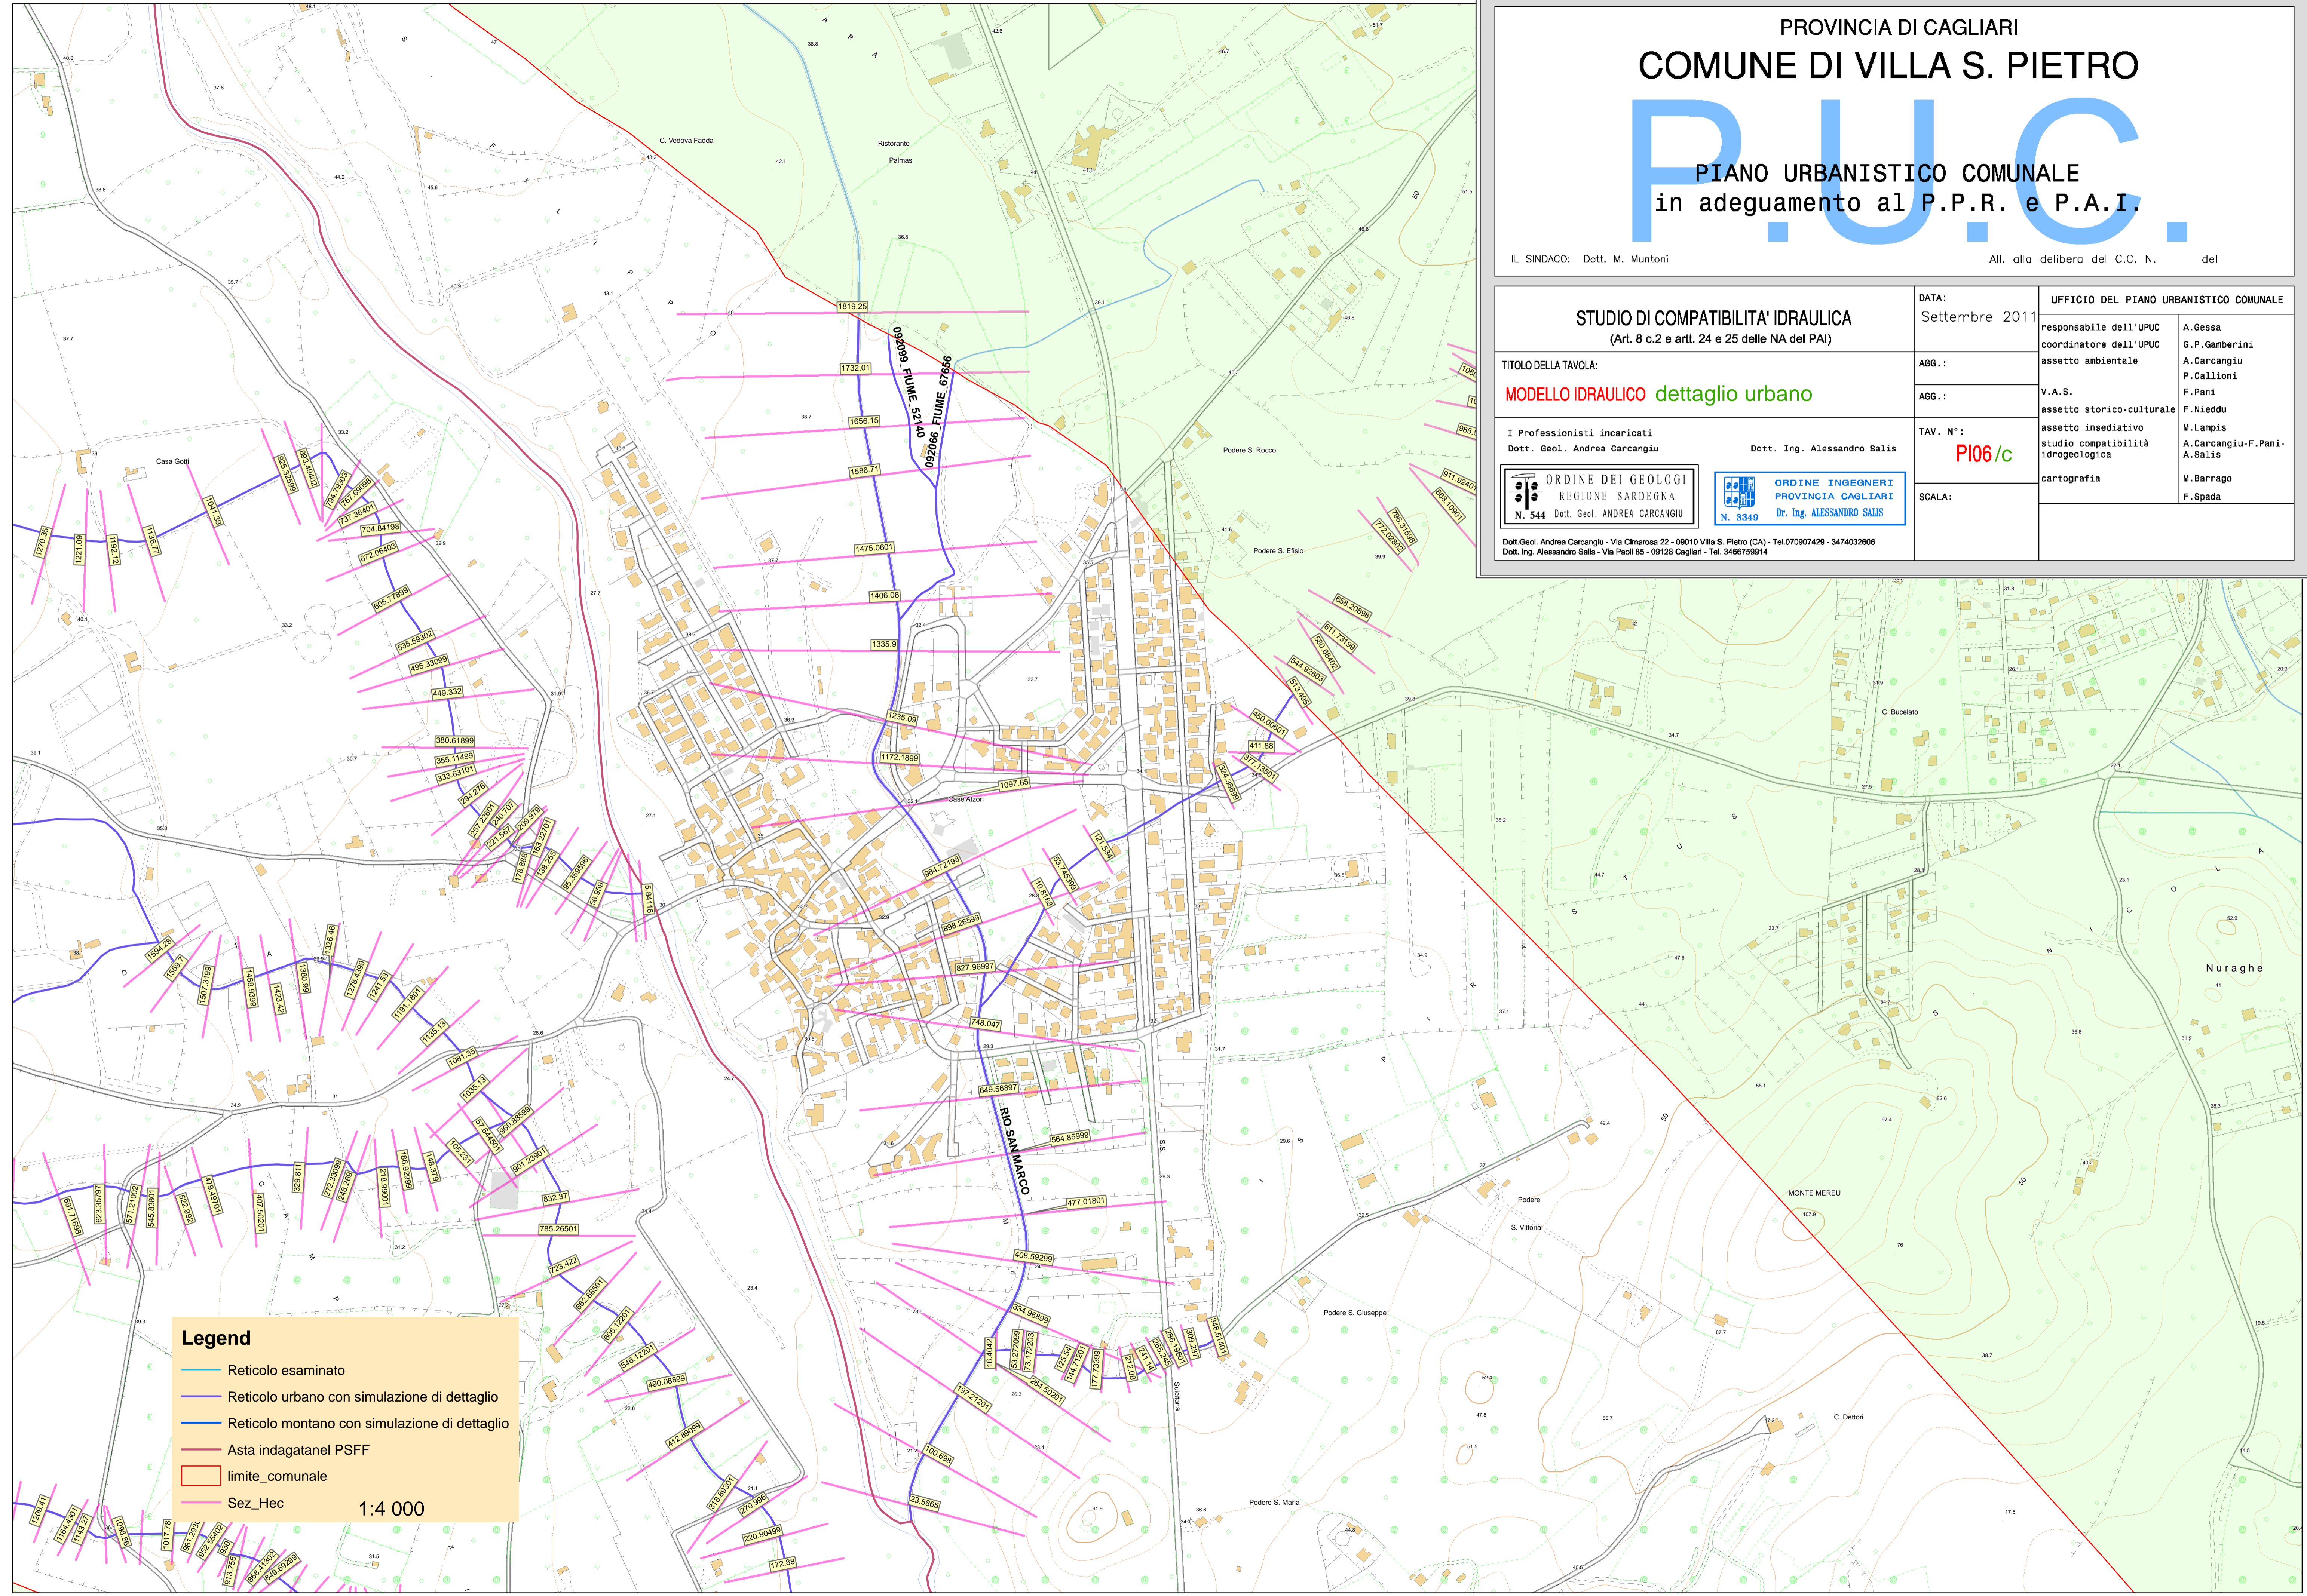

**Legend**

- Reticolo esaminato
- Reticolo urbano con simulazione di dettaglio
- Reticolo montano con simulazione di dettaglio
- Asta indagatanel PSFF
- limite\_comunale
- Sez\_Hec

1:4 000