

PROVINCIA DI CAGLIARI
COMUNE DI VILLA S. PIETRO

P.U.C.

PIANO URBANISTICO COMUNALE
 in adeguamento al P.P.R. e P.A.I.

IL SINDACO: Dott. M. Muntoni

All. alla delibera del C.C. N. del

STUDIO DI COMPATIBILITA' IDRAULICA
 (Art. 8 c.2 e artt. 24 e 25 delle NA del PAI)

DATA: Settembre 2011	UFFICIO DEL PIANO URBANISTICO COMUNALE
AGG.:	responsabile dell'UPUC A.Gessa
AGG.:	coordinatore dell'UPUC G.P.Gamberini
TAV. N°: PI08/a	assetto ambientale A.Carcangiu P.Callioni
SCALA:	V.A.S. assetto storico-culturale F.Pani
	assetto insediativo M.Lapis
	studio compatibilit� idrogeologica A.Carcangiu-F.Pani- A.Salis
	cartografia M.Barrago F.Spada


TITOLO DELLA TAVOLA:

PIANO STRALCIO DELLE FASCE FLUVIALI


I Professionisti incaricati

Dott. Geol. Andrea Carcangiu

Dott. Ing. Alessandro Salis

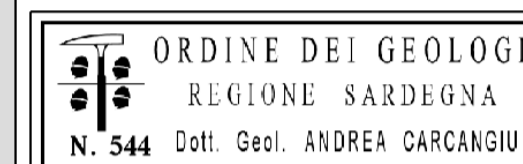

Dott. Geol. Andrea Carcangiu - Via Cimara 22 - 09010 Villa S. Pietro (CA) - Tel. 070907429 - 3474032506
 Dott. Ing. Alessandro Salis - Via Paoli 85 - 09128 Cagliari - Tel. 3468759914

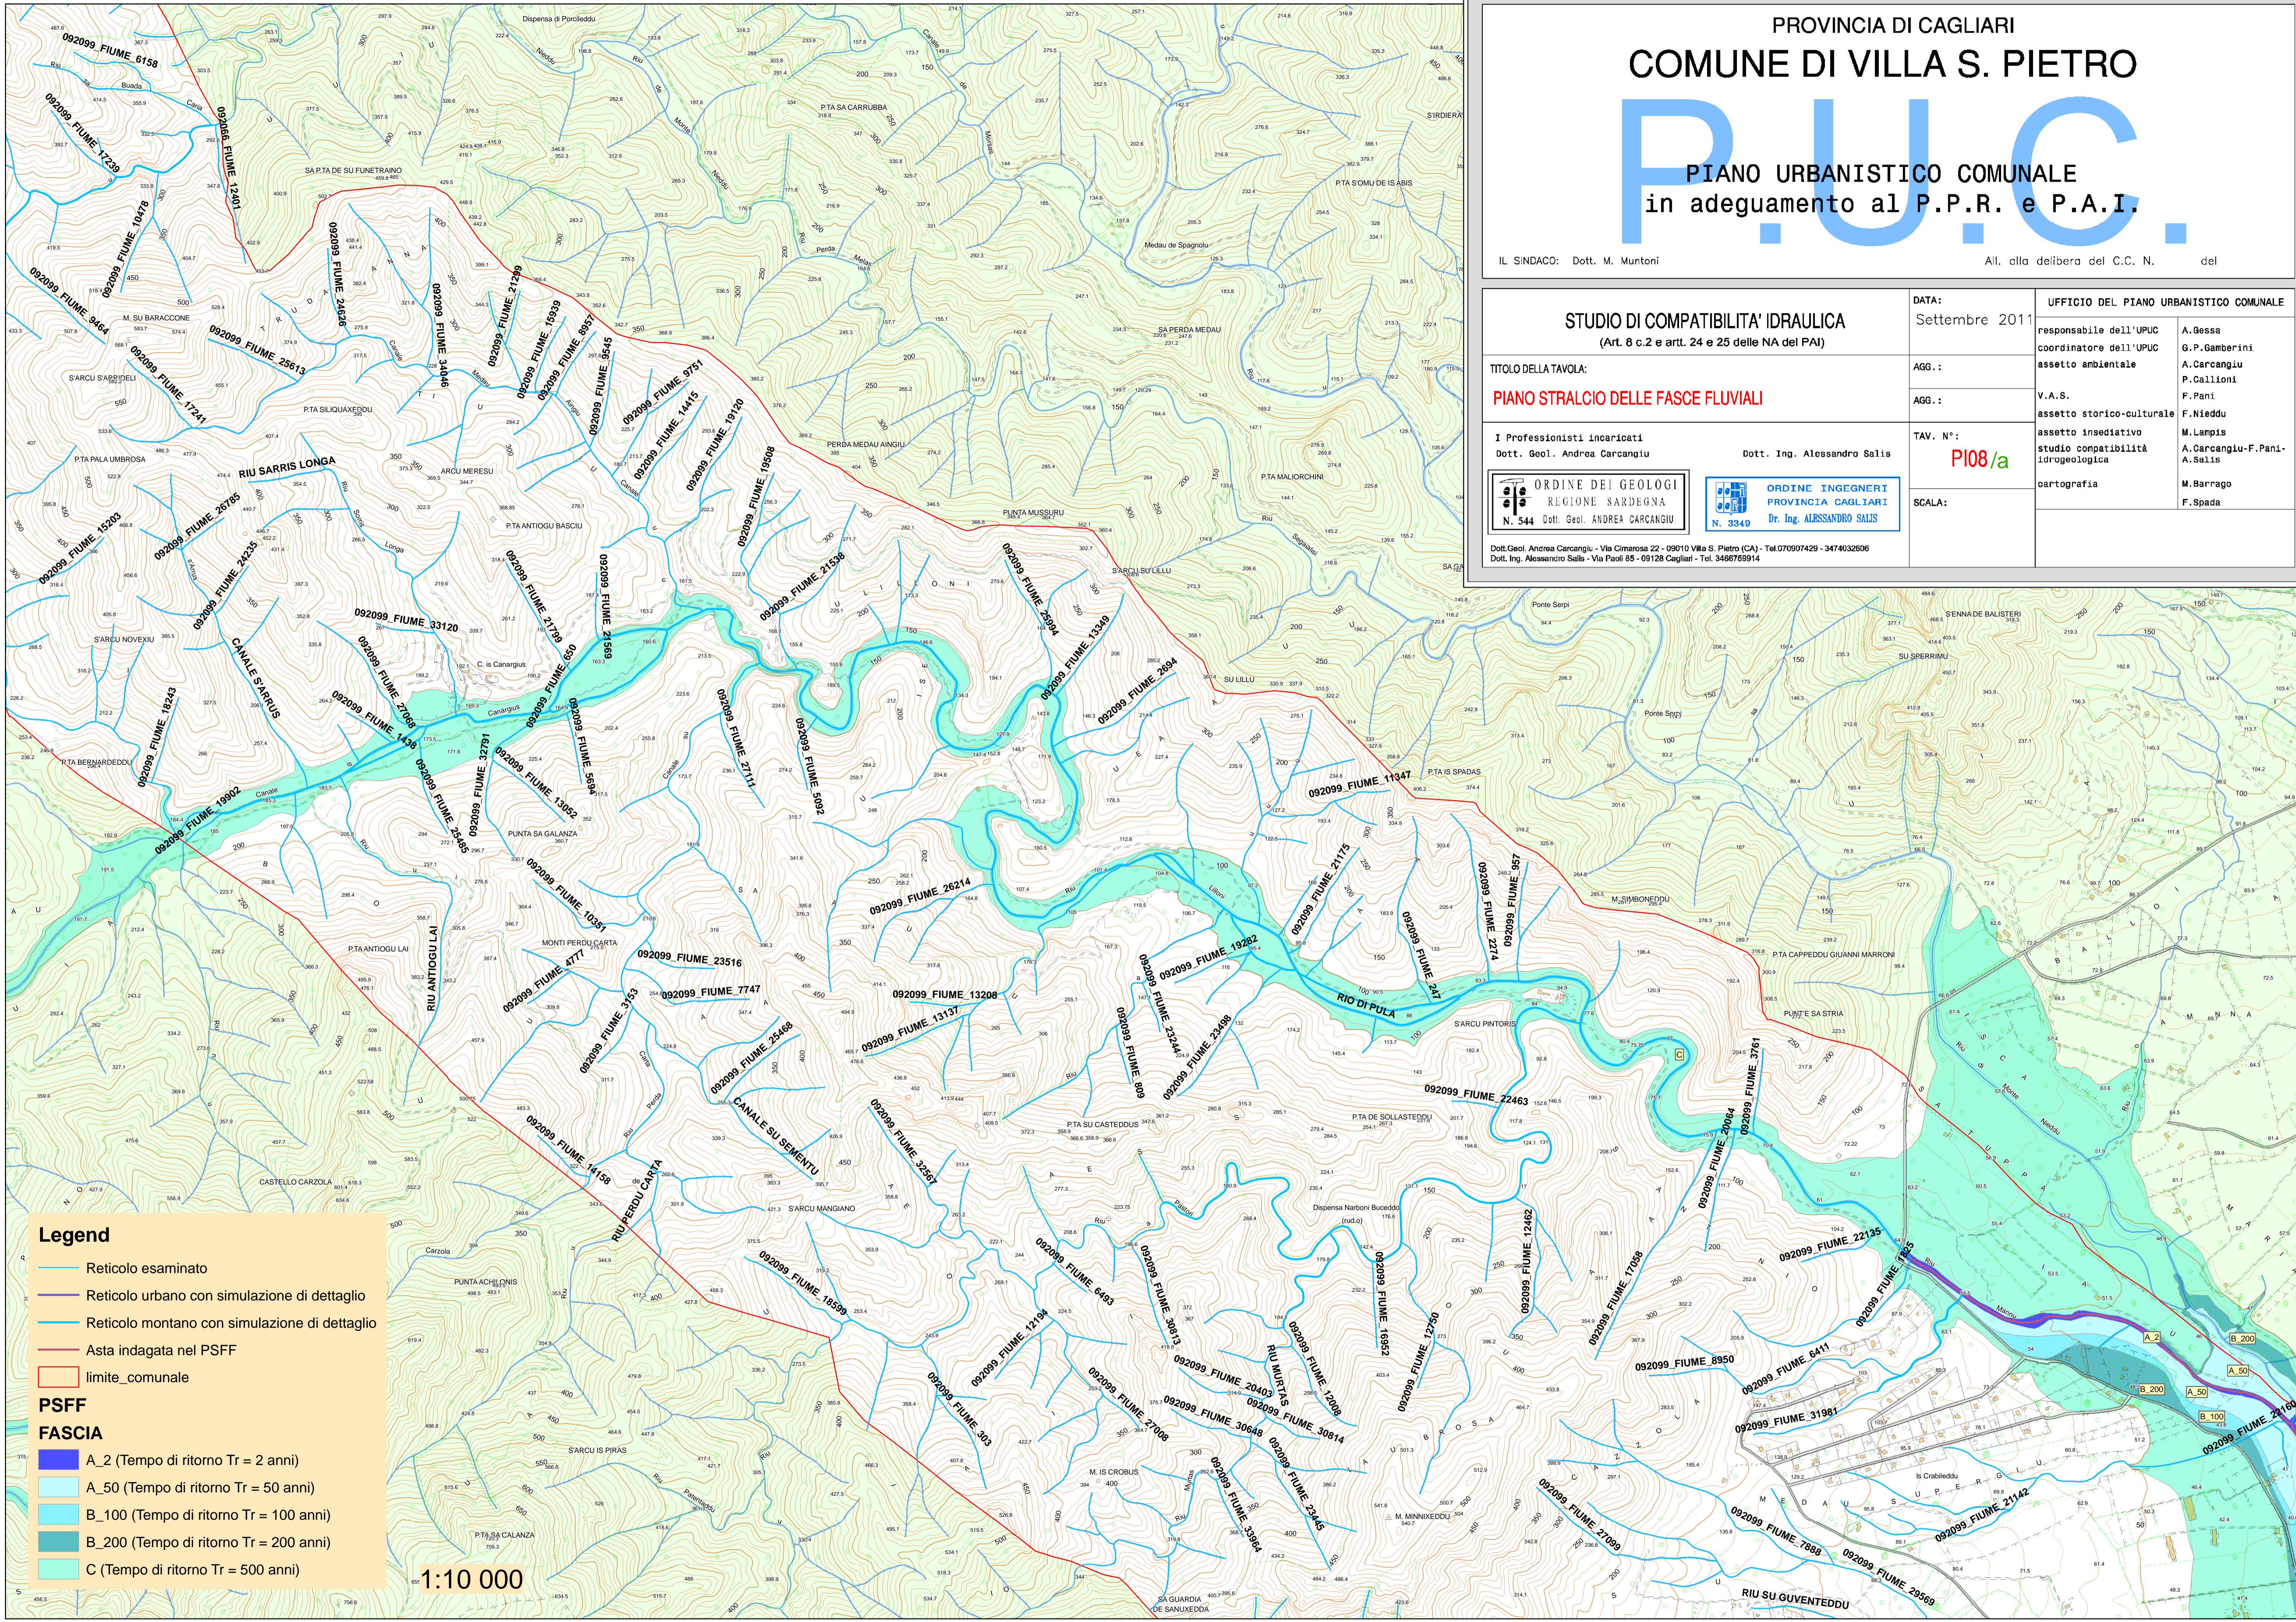

Legend

- Reticolo esaminato
- Reticolo urbano con simulazione di dettaglio
- Reticolo montano con simulazione di dettaglio
- Asta indagata nel PSFF
- limite comunale

PSFF FASCIA

- A_2 (Tempo di ritorno Tr = 2 anni)
- A_50 (Tempo di ritorno Tr = 50 anni)
- B_100 (Tempo di ritorno Tr = 100 anni)
- B_200 (Tempo di ritorno Tr = 200 anni)
- C (Tempo di ritorno Tr = 500 anni)

1:10 000