

PROVINCIA DI CAGLIARI
COMUNE DI VILLA S. PIETRO

P.U.C.

PIANO URBANISTICO COMUNALE
 in adeguamento al P.P.R. e P.A.I.

IL SINDACO: Dott. M. Muntoni

All. alla delibera del C.C. N. del

STUDIO DI COMPATIBILITA' IDRAULICA
 (Art. 8 c.2 e artt. 24 e 25 delle NA del PAI)

TITOLO DELLA TAVOLA:

PIANO STRALCIO DELLE FASCE FLUVIALI


I Professionisti incaricati
 Dott. Geol. Andrea Carcangiu

Dott. Ing. Alessandro Salis



Dott. Geol. Andrea Carcangiu - Via Cimarosa 22 - 09010 Villa S. Pietro (CA) - Tel. 070907429 - 3474032506
 Dott. Ing. Alessandro Salis - Via Paoli 85 - 09128 Cagliari - Tel. 3468759914

DATA: Settembre 2011	UFFICIO DEL PIANO URBANISTICO COMUNALE
AGG.:	responsabile dell'UPUC A. Gessa
AGG.:	coordinatore dell'UPUC G.P. Gamberini
TAV. N°: P108/b	assetto ambientale A. Carcangiu P. Callioni
SCALA:	V.A.S. assetto storico-culturale F. Pani
	assetto insediativo M. Larpis
	studio compatibilit� idrogeologica A. Carcangiu-F. Pani- A. Salis
	cartografia M. Barrago
	F. Spada

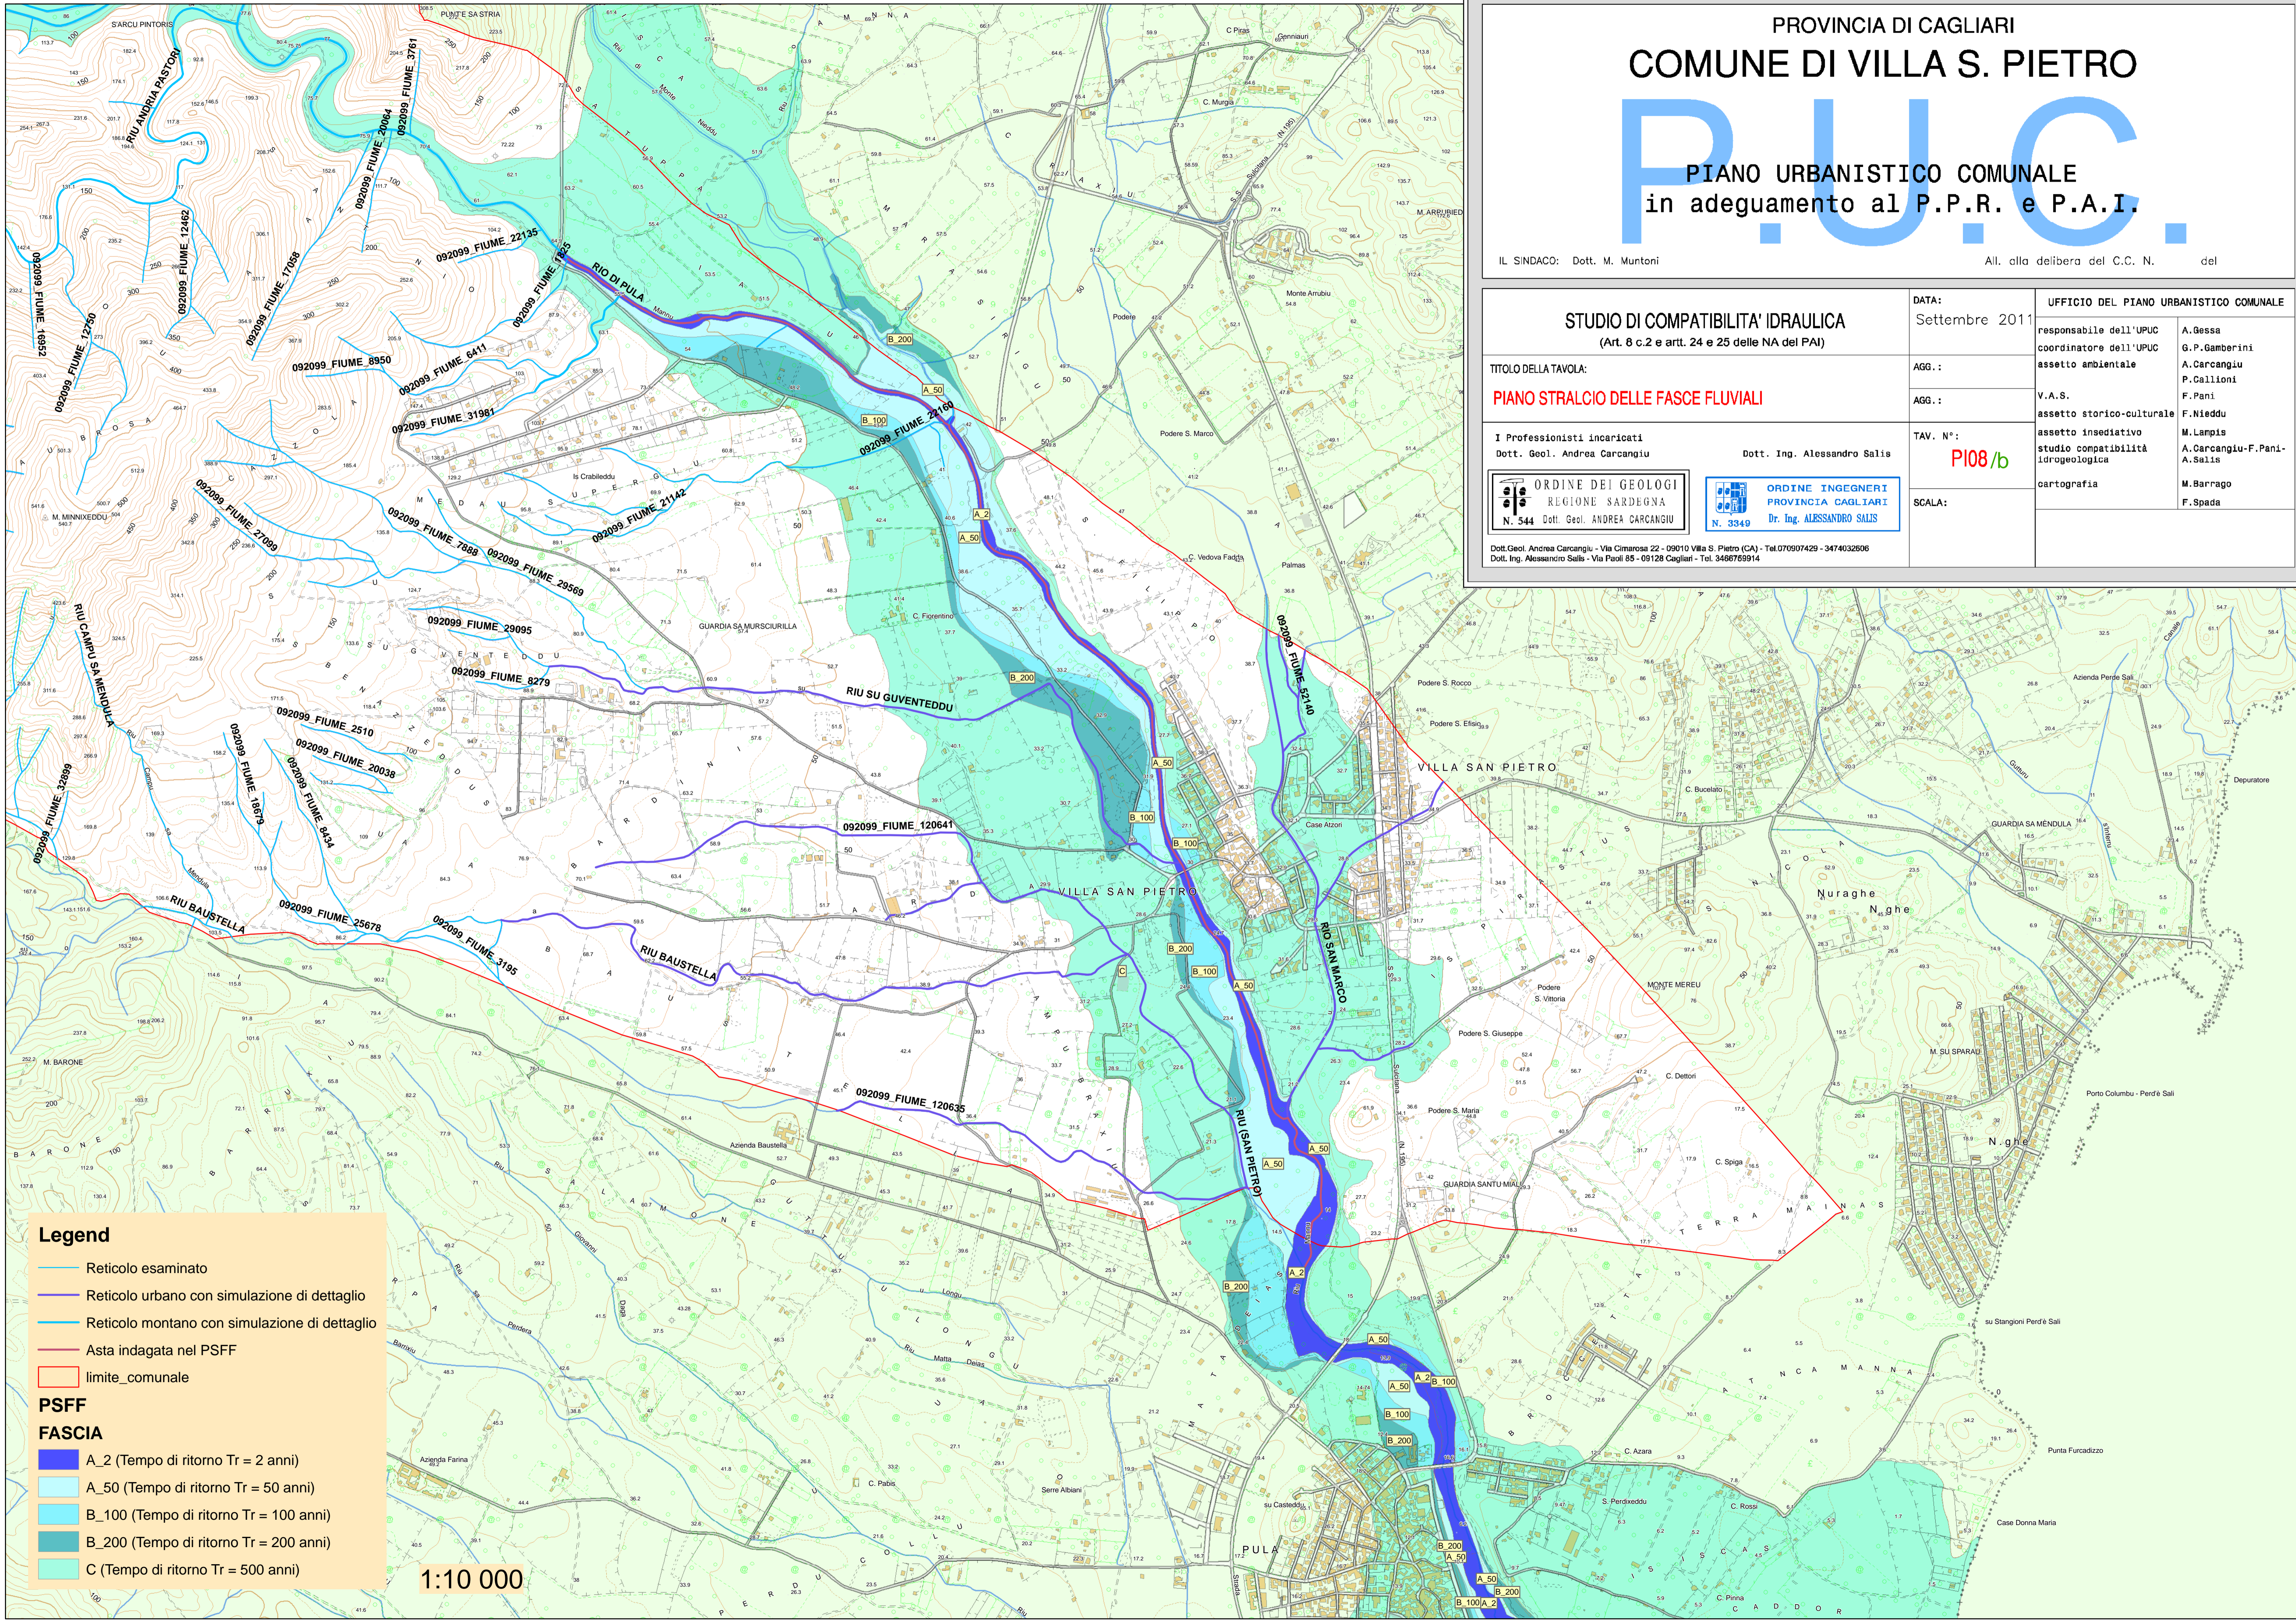

Legend

- Reticolo esaminato
- Reticolo urbano con simulazione di dettaglio
- Reticolo montano con simulazione di dettaglio
- Asta indagata nel PSFF
- limite comunale

PSFF

FASCIA

- A_2 (Tempo di ritorno Tr = 2 anni)
- A_50 (Tempo di ritorno Tr = 50 anni)
- B_100 (Tempo di ritorno Tr = 100 anni)
- B_200 (Tempo di ritorno Tr = 200 anni)
- C (Tempo di ritorno Tr = 500 anni)

1:10 000