

PROVINCIA DI CAGLIARI
COMUNE DI VILLA S. PIETRO

PI.U.C.

PIANO URBANISTICO COMUNALE
 in adeguamento al P.P.R. e P.A.I.

IL SINDACO: Dott. M. Muntoni

All. alla delibera del C.C. N. del

STUDIO DI COMPATIBILITA' IDRAULICA
 (Art. 8 c.2 e artt. 24 e 25 delle NA del PAI)

DATA:
 Settembre 2011

UFFICIO DEL PIANO URBANISTICO COMUNALE

responsabile dell'UPUC
 coordinatore dell'UPUC
 assetto ambientale

A.Gessa
 G.P.Gamberini
 A.Carcangiu
 P.Callioni
 F.Pani

TITOLO DELLA TAVOLA:
ANALISI IDRAULICA DEL RETICOLO IDROGRAFICO
 UNIONE PAI VIGENTE STUDIO DI DETTAGLIO- COMPARTO MONTANO

AGG.:

AGG.:

TAV. N°:

PI09/a

SCALA:

V.A.S.
 assetto storico-culturale
 studio compatibilità
 idrogeologica


F.Nieddu
 M.Lampis
 A.Carcangiu-F.Pani-
 A.Salis

cartografia


M.Barrago
 F.Spada

I Professionisti incaricati
 Dott. Geol. Andrea Carcangiu

Dott. Ing. Alessandro Salis

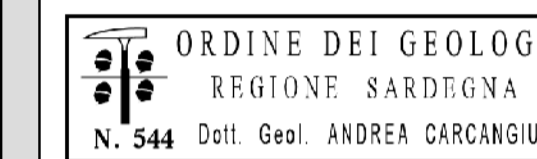

Dott. Geol. Andrea Carcangiu - Via Cimarosa 22 - 06010 Villa S. Pietro (CA) - Tel. 070907429 - 3474032606
 Dott. Ing. Alessandro Salis - Via Paoli 85 - 09128 Cagliari - Tel. 3466759914

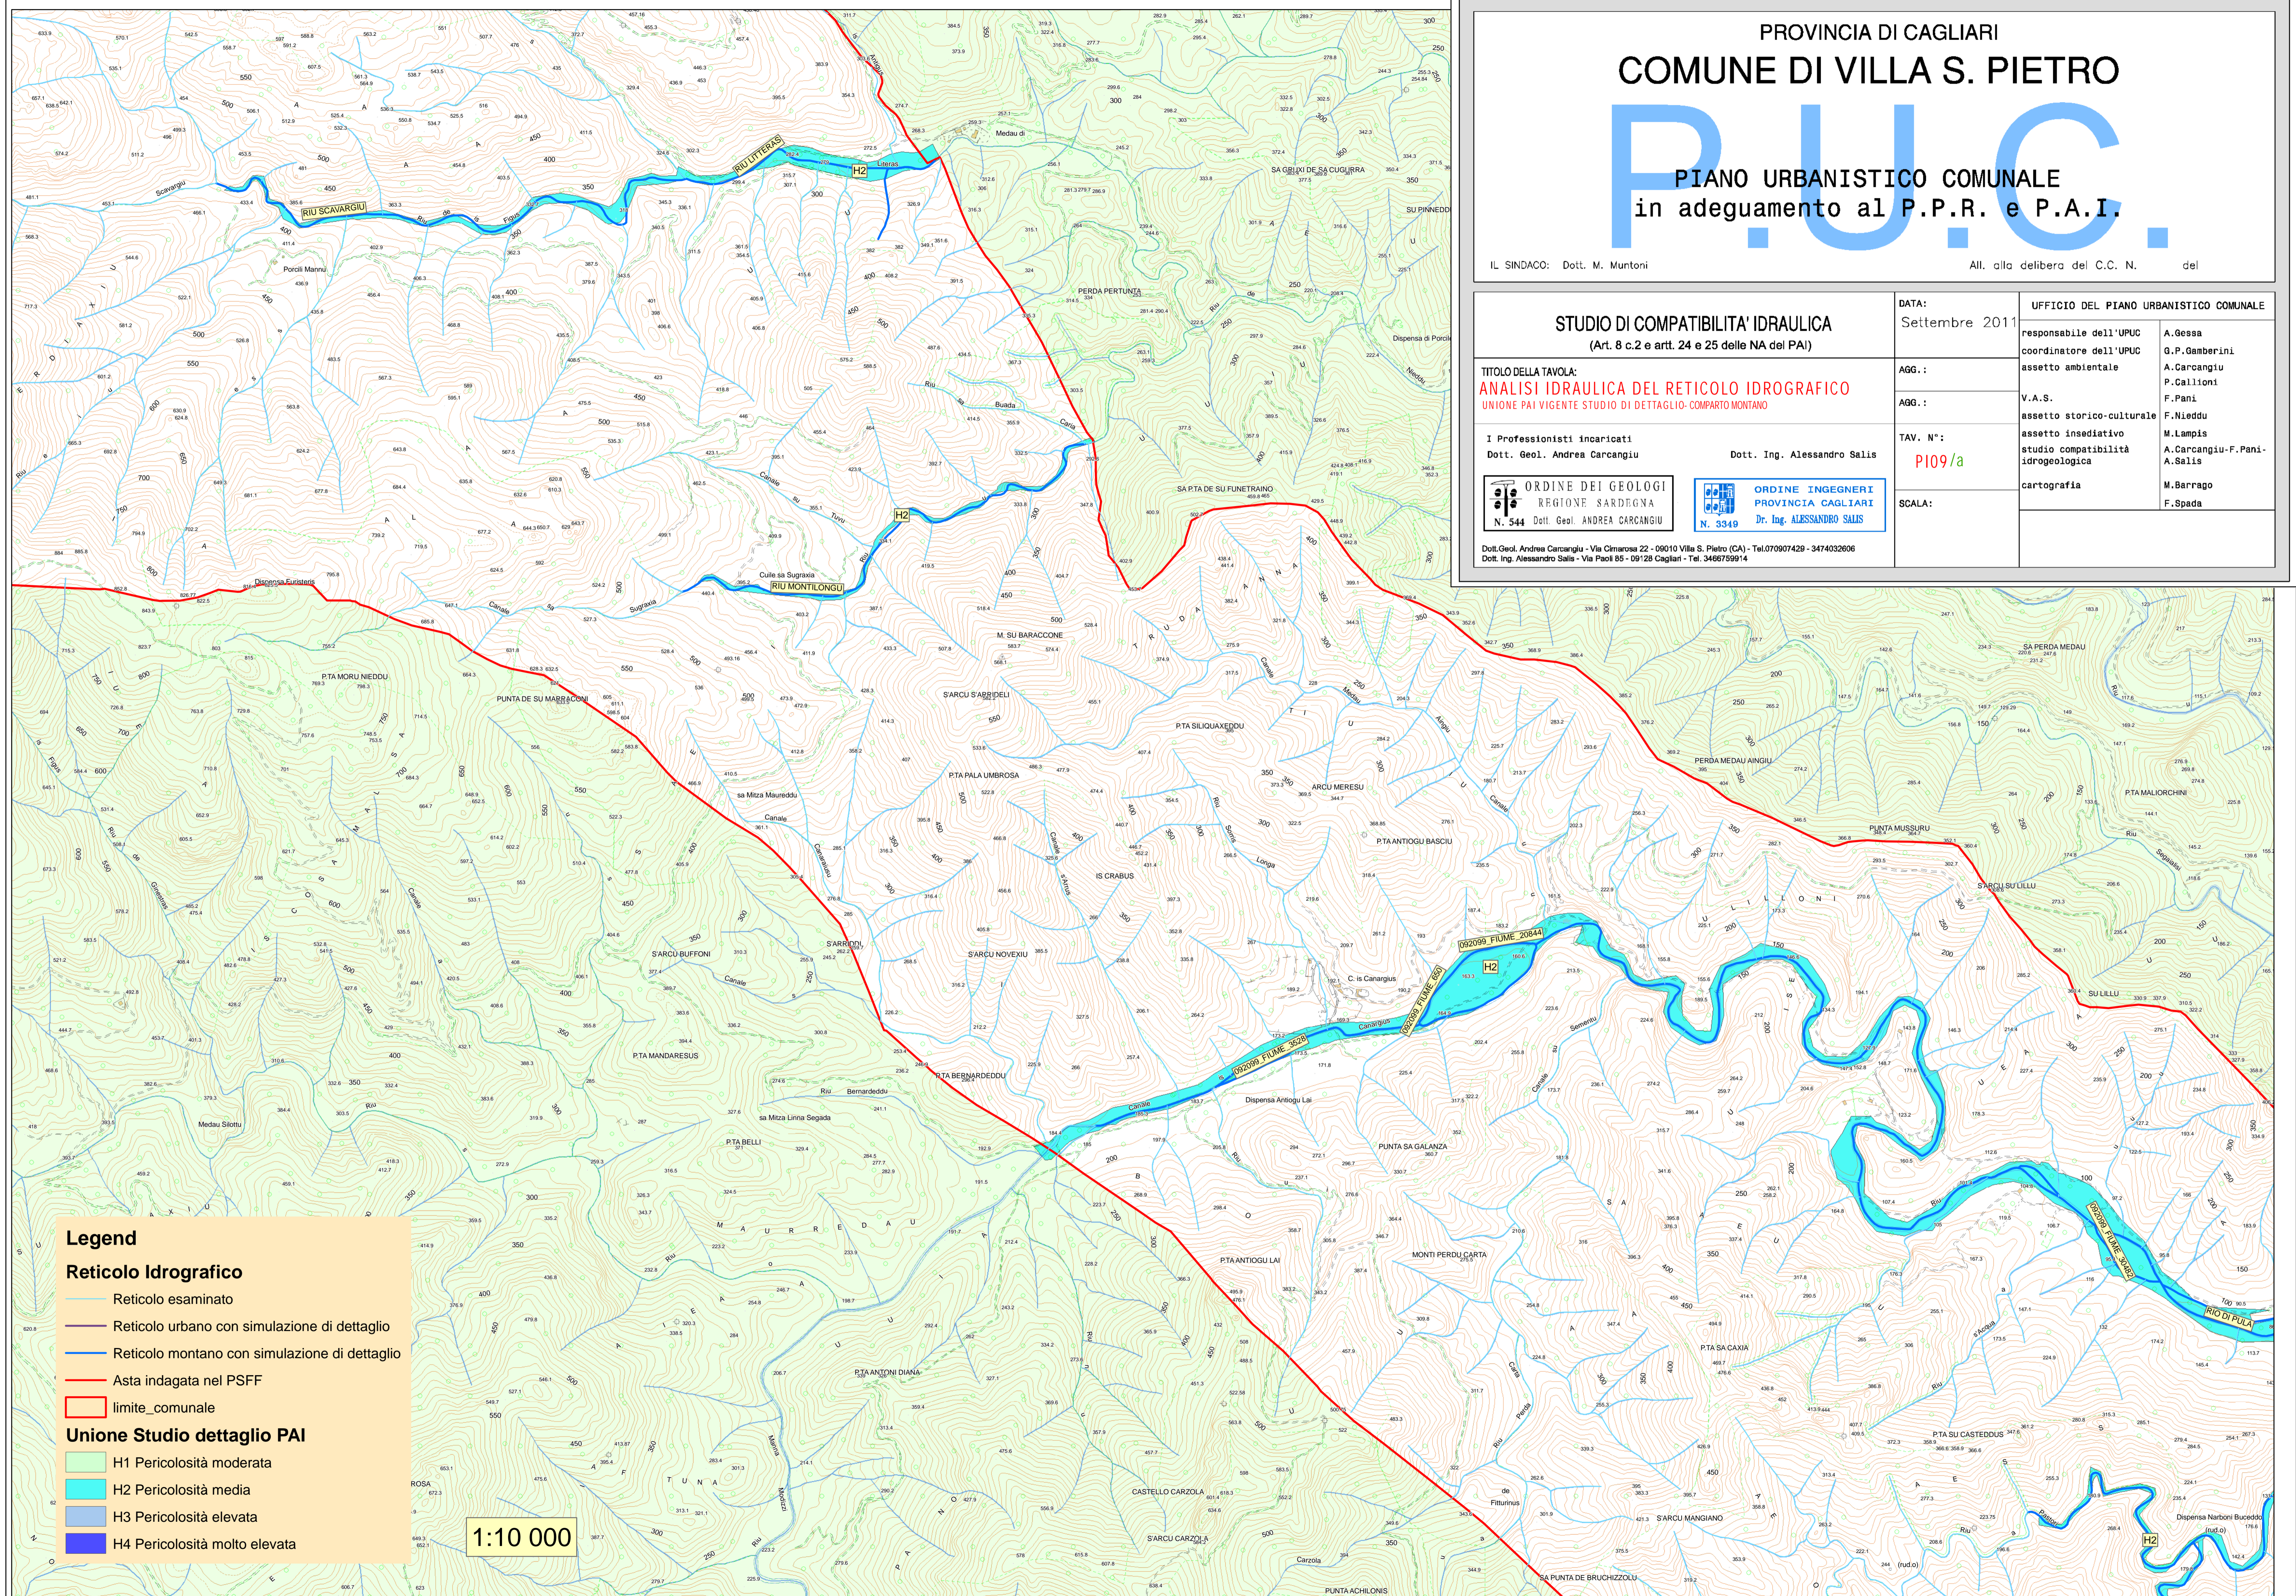

Legend

Reticolo Idrografico

- Reticolo esaminato
- Reticolo urbano con simulazione di dettaglio
- Reticolo montano con simulazione di dettaglio
- Asta indagata nel PSFF
- limite_comunale

Unione Studio dettaglio PAI

- H1 Pericolosità moderata
- H2 Pericolosità media
- H3 Pericolosità elevata
- H4 Pericolosità molto elevata

1:10 000